




Principeprofiel 1.1 Zitmeubel (schaal 1:20)

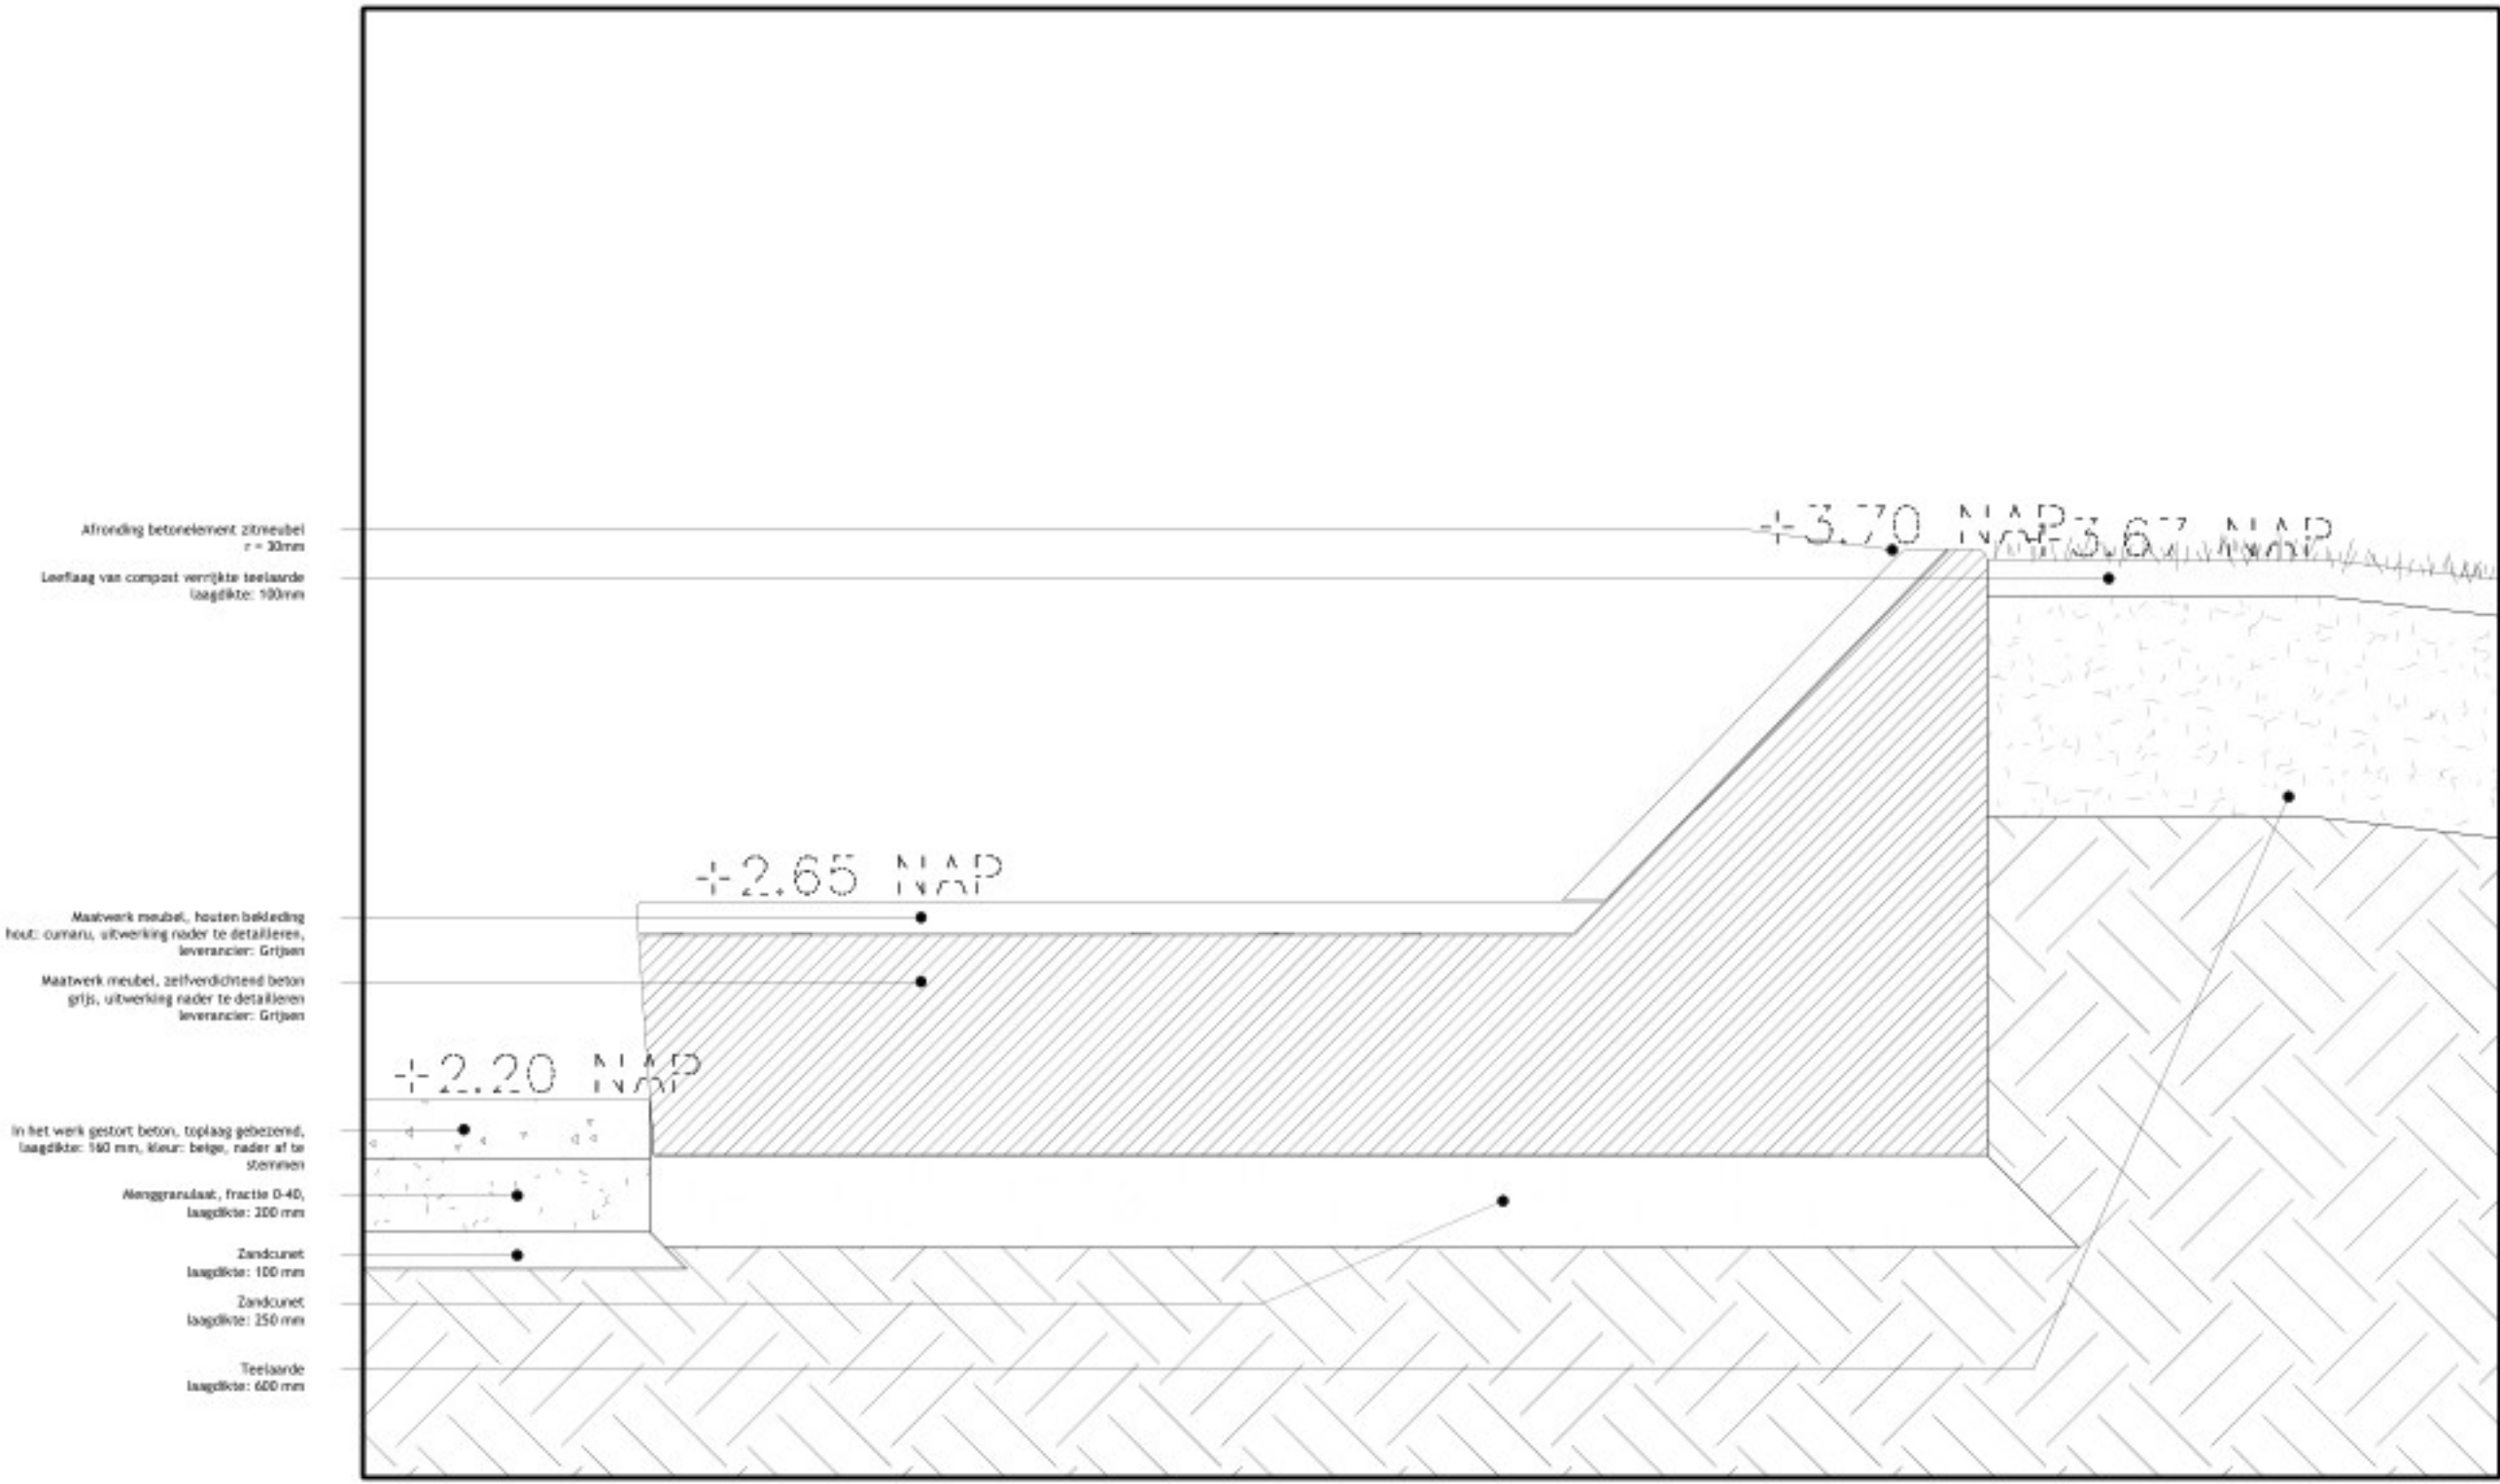


Detail 1.1 (schaal 1:20)

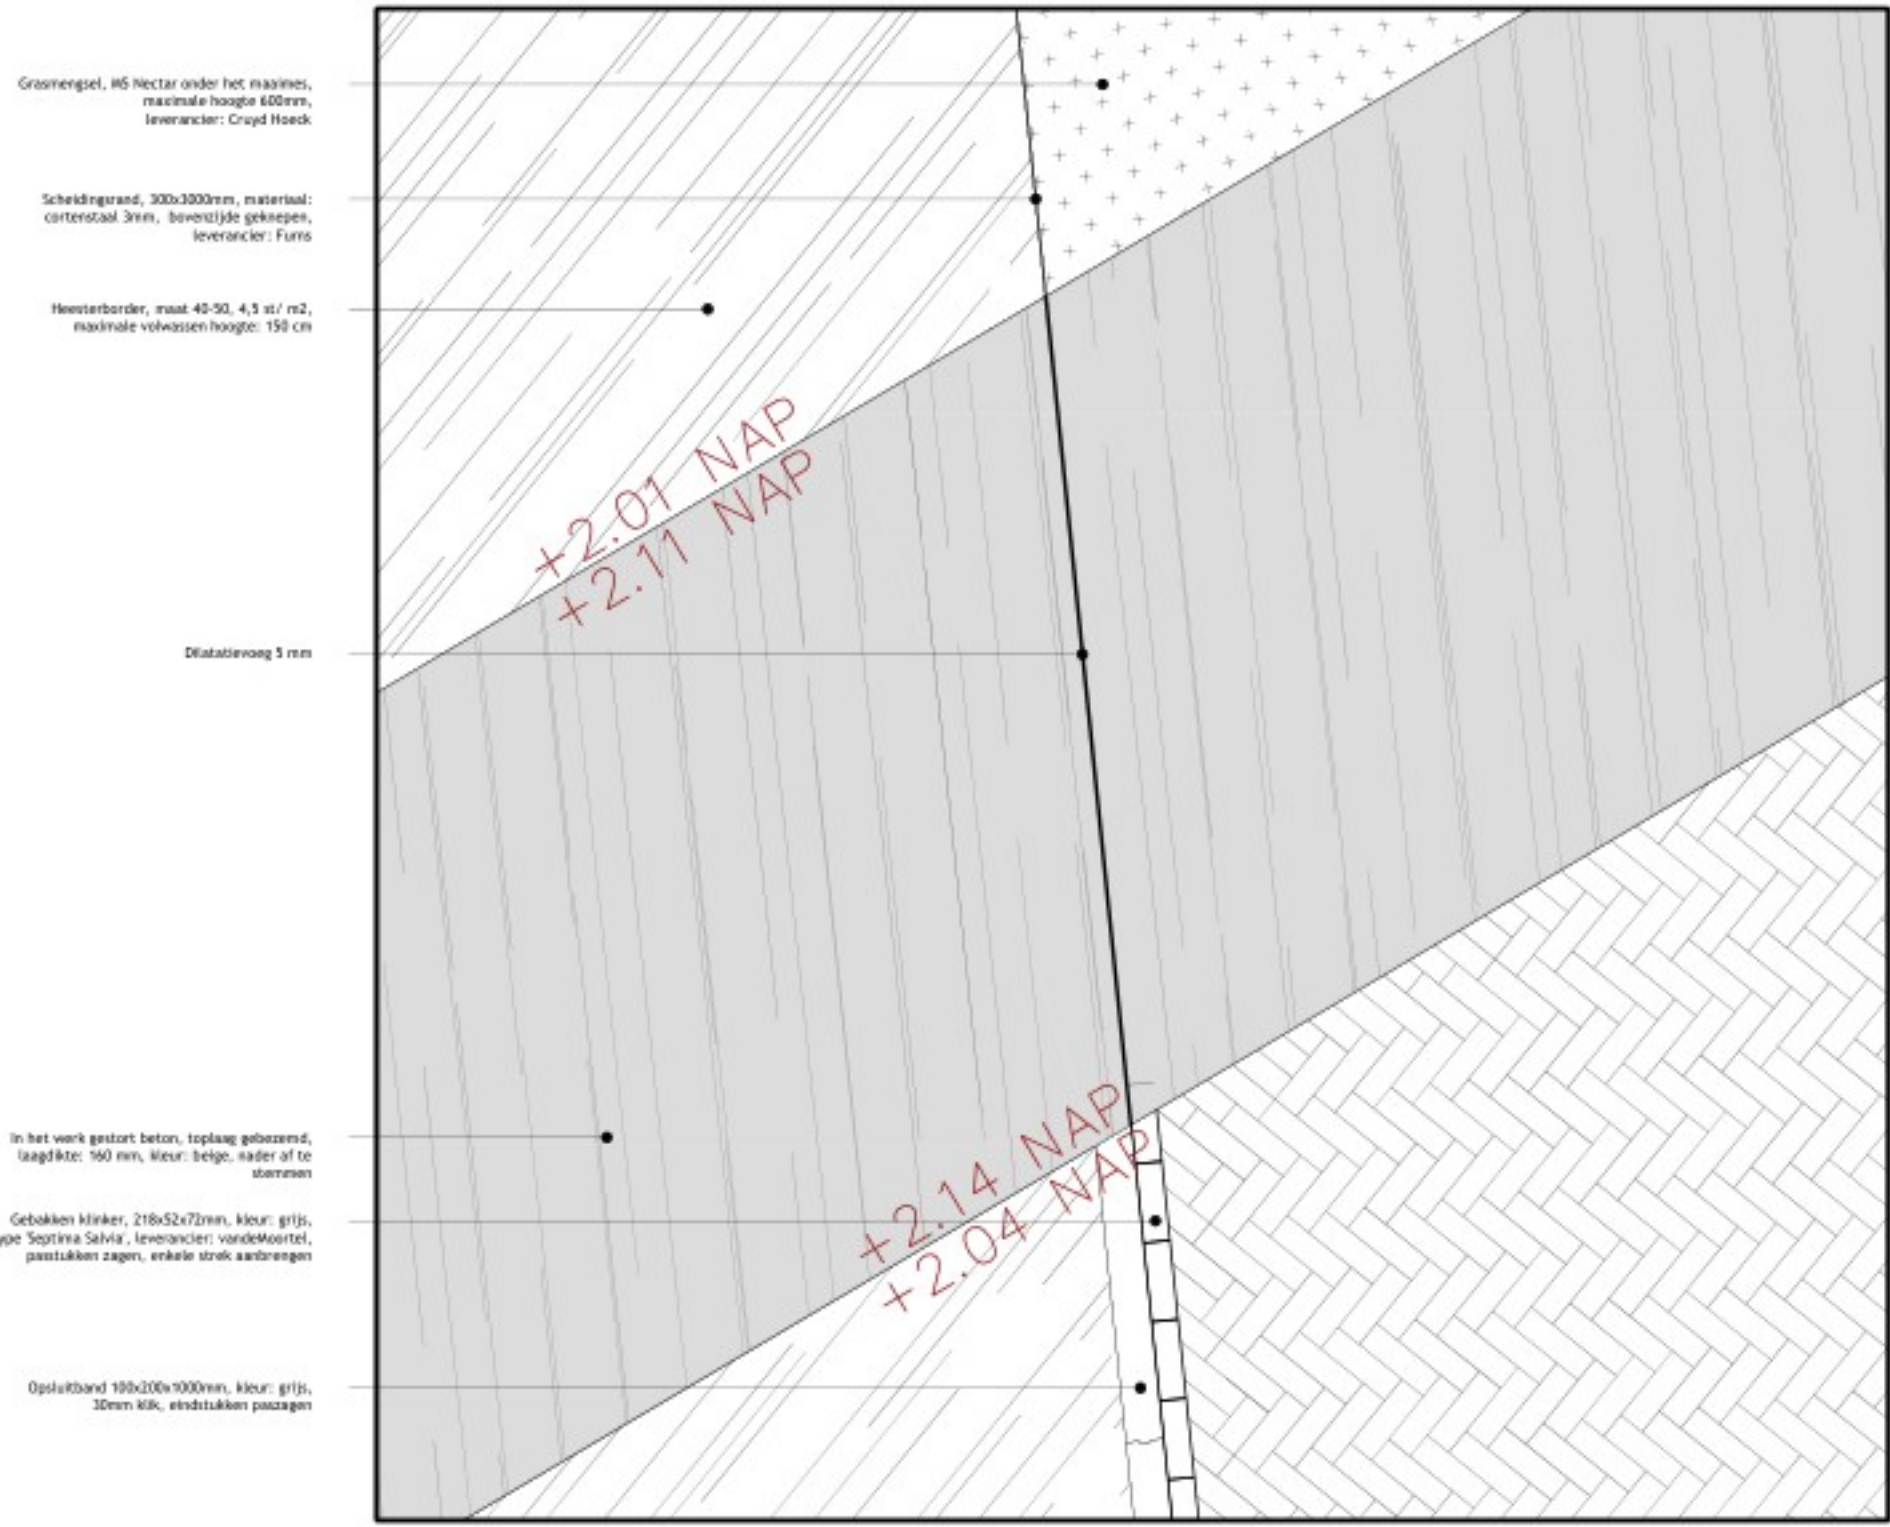


Detail 1.3 (schaal 1:20)

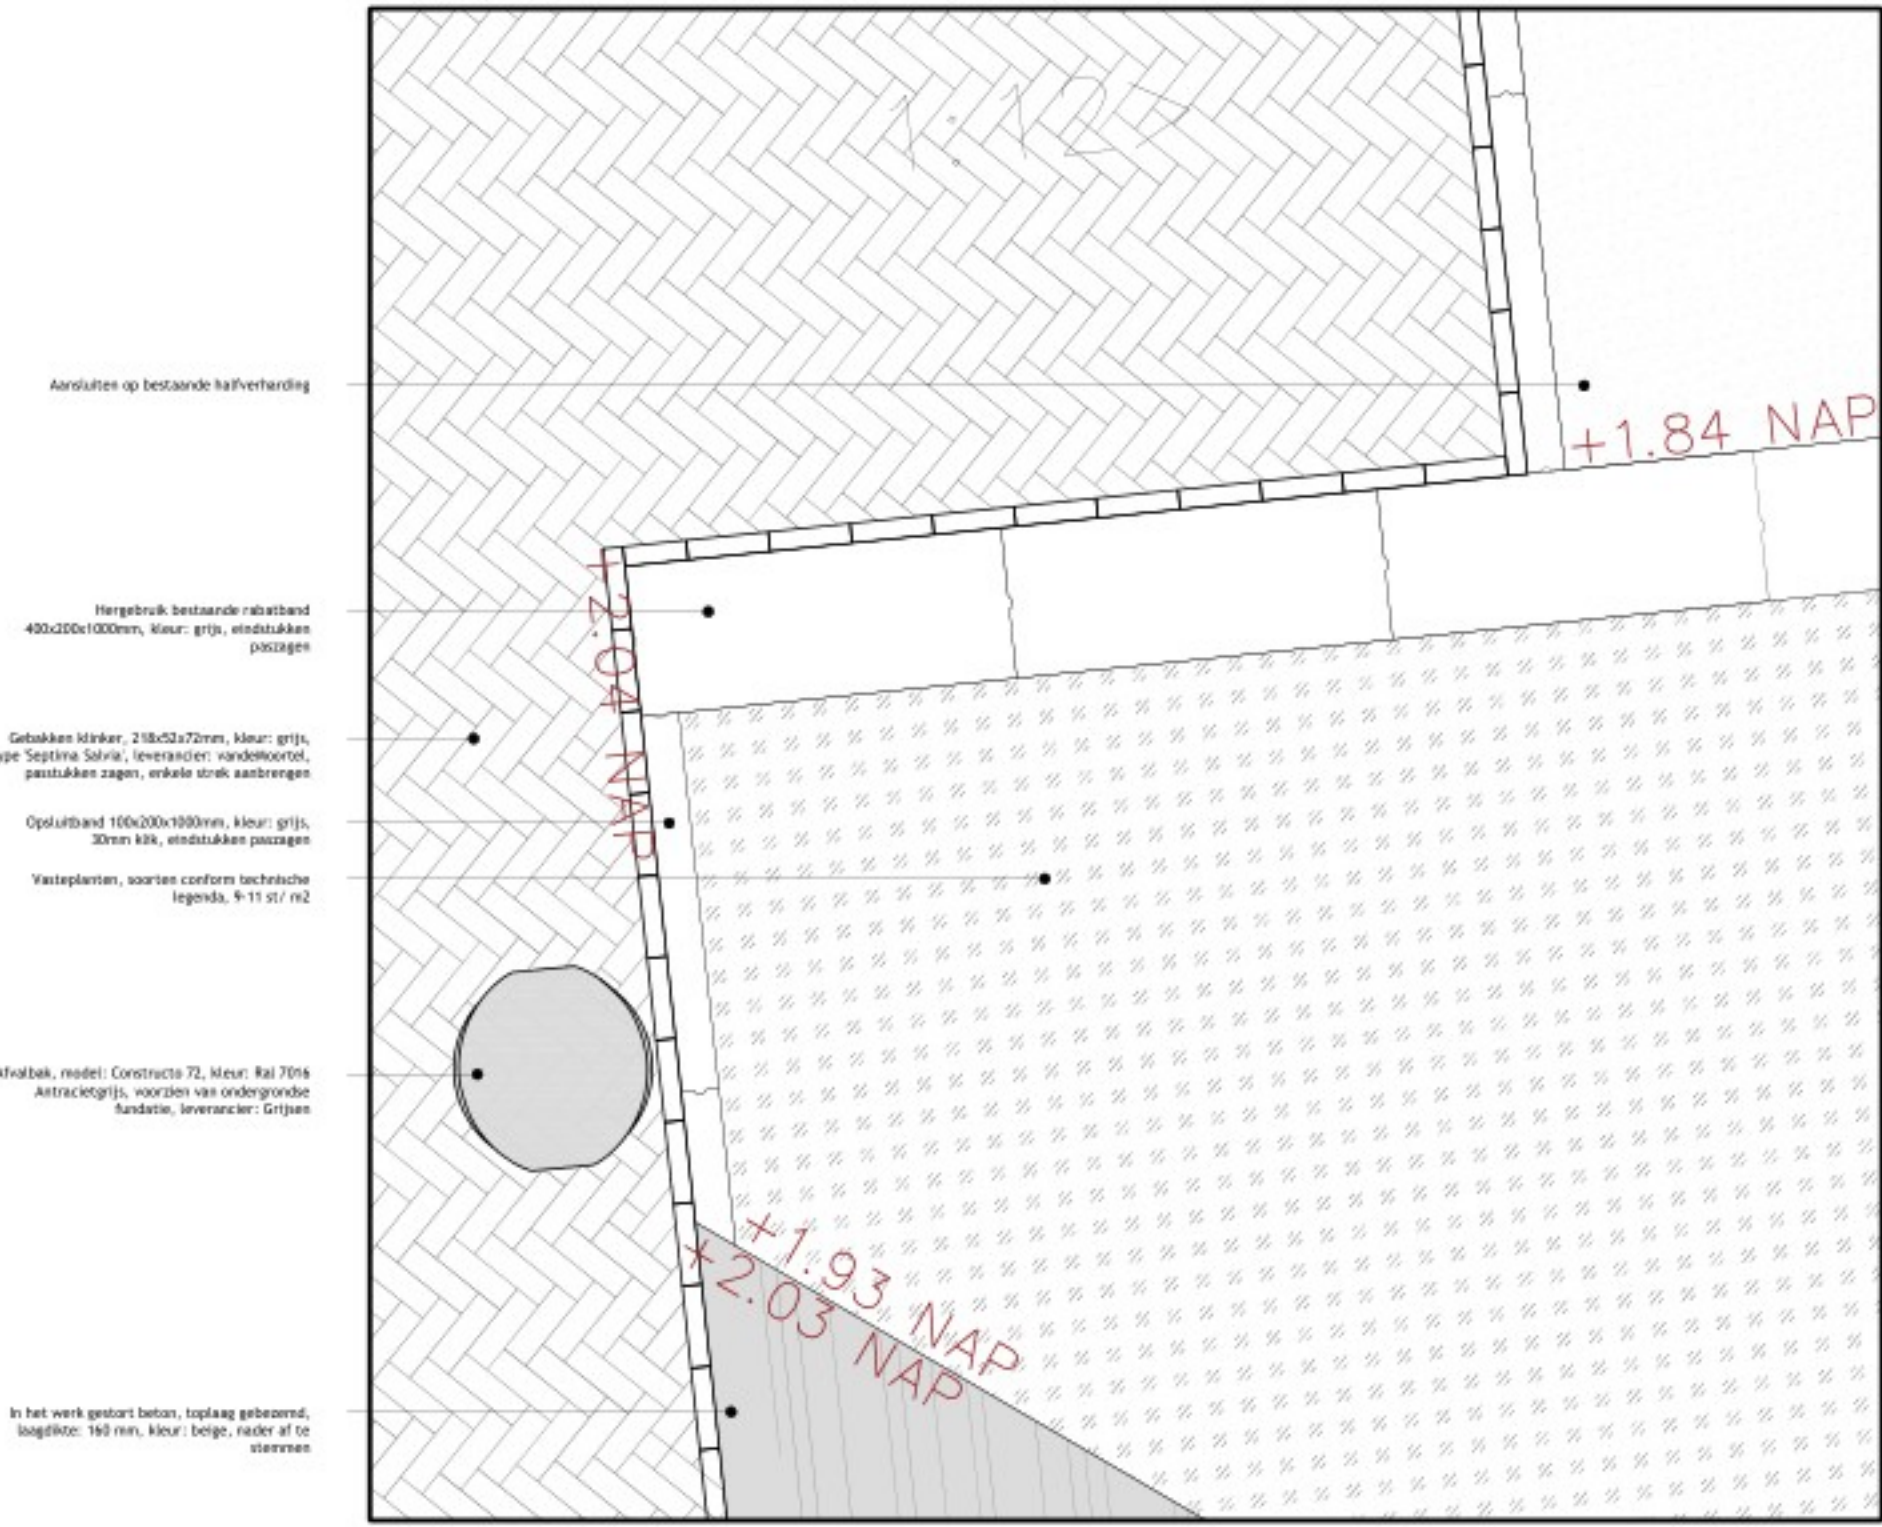


Detail 1.5 (schaal 1:20)

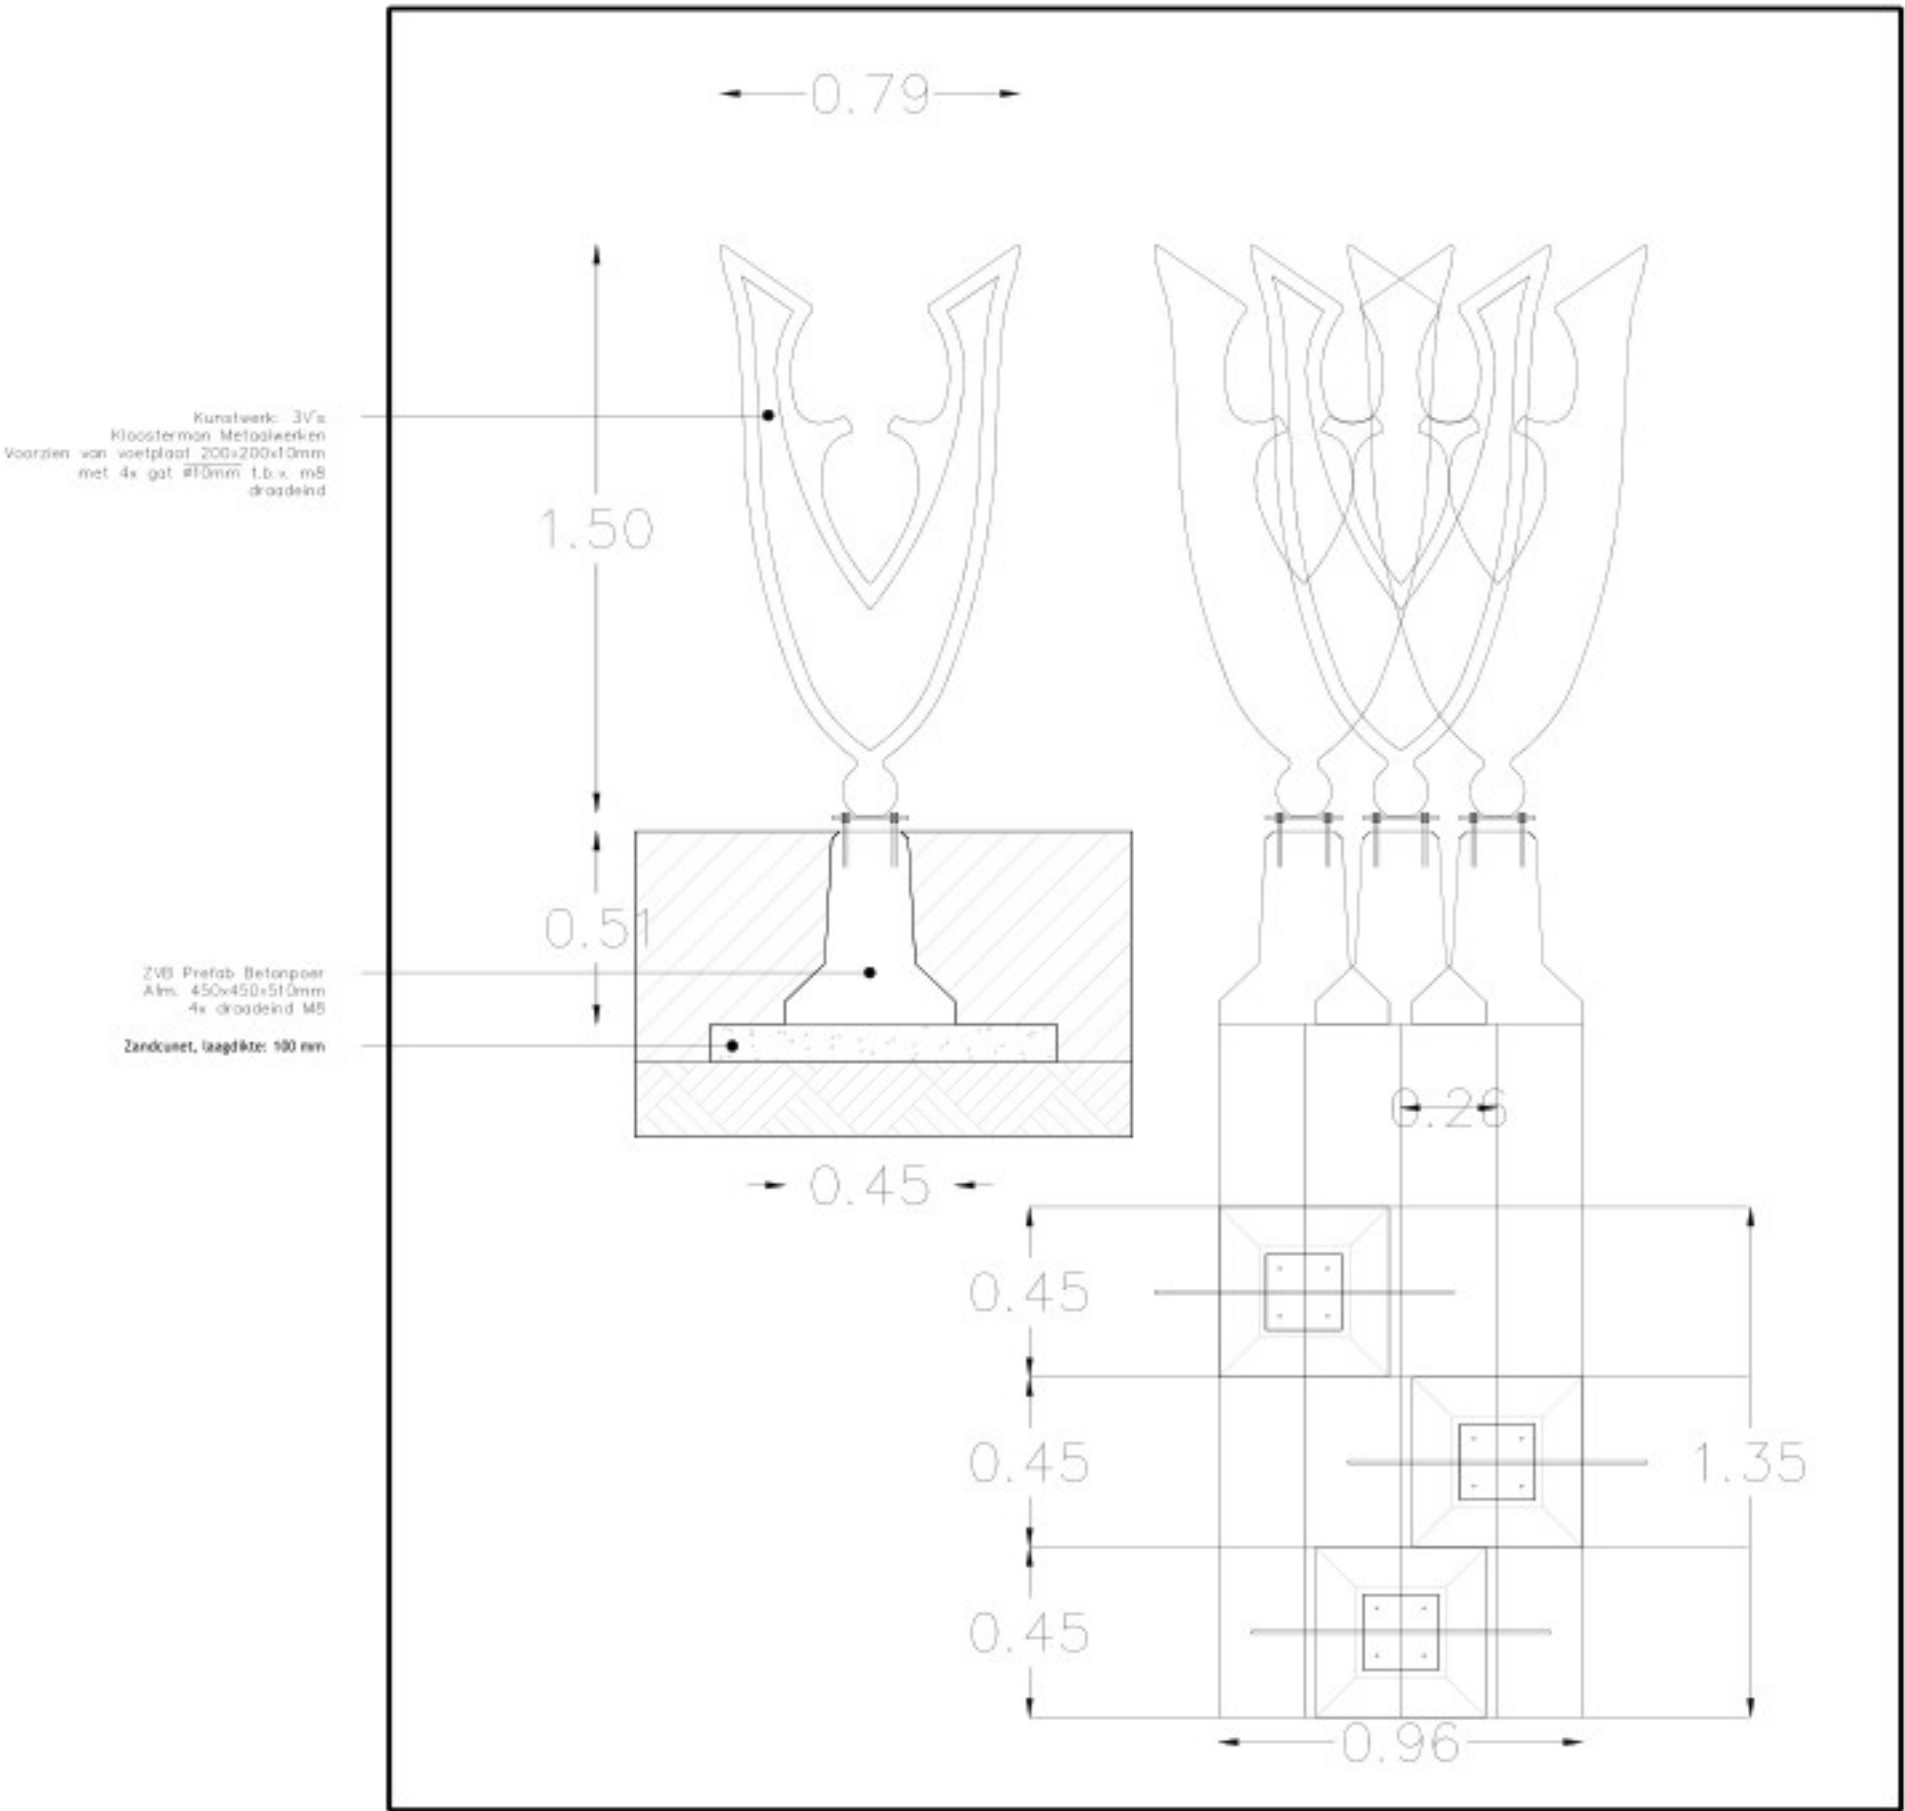


Principeprofiel 1.2 Grondkerend meubel (schaal 1:20)

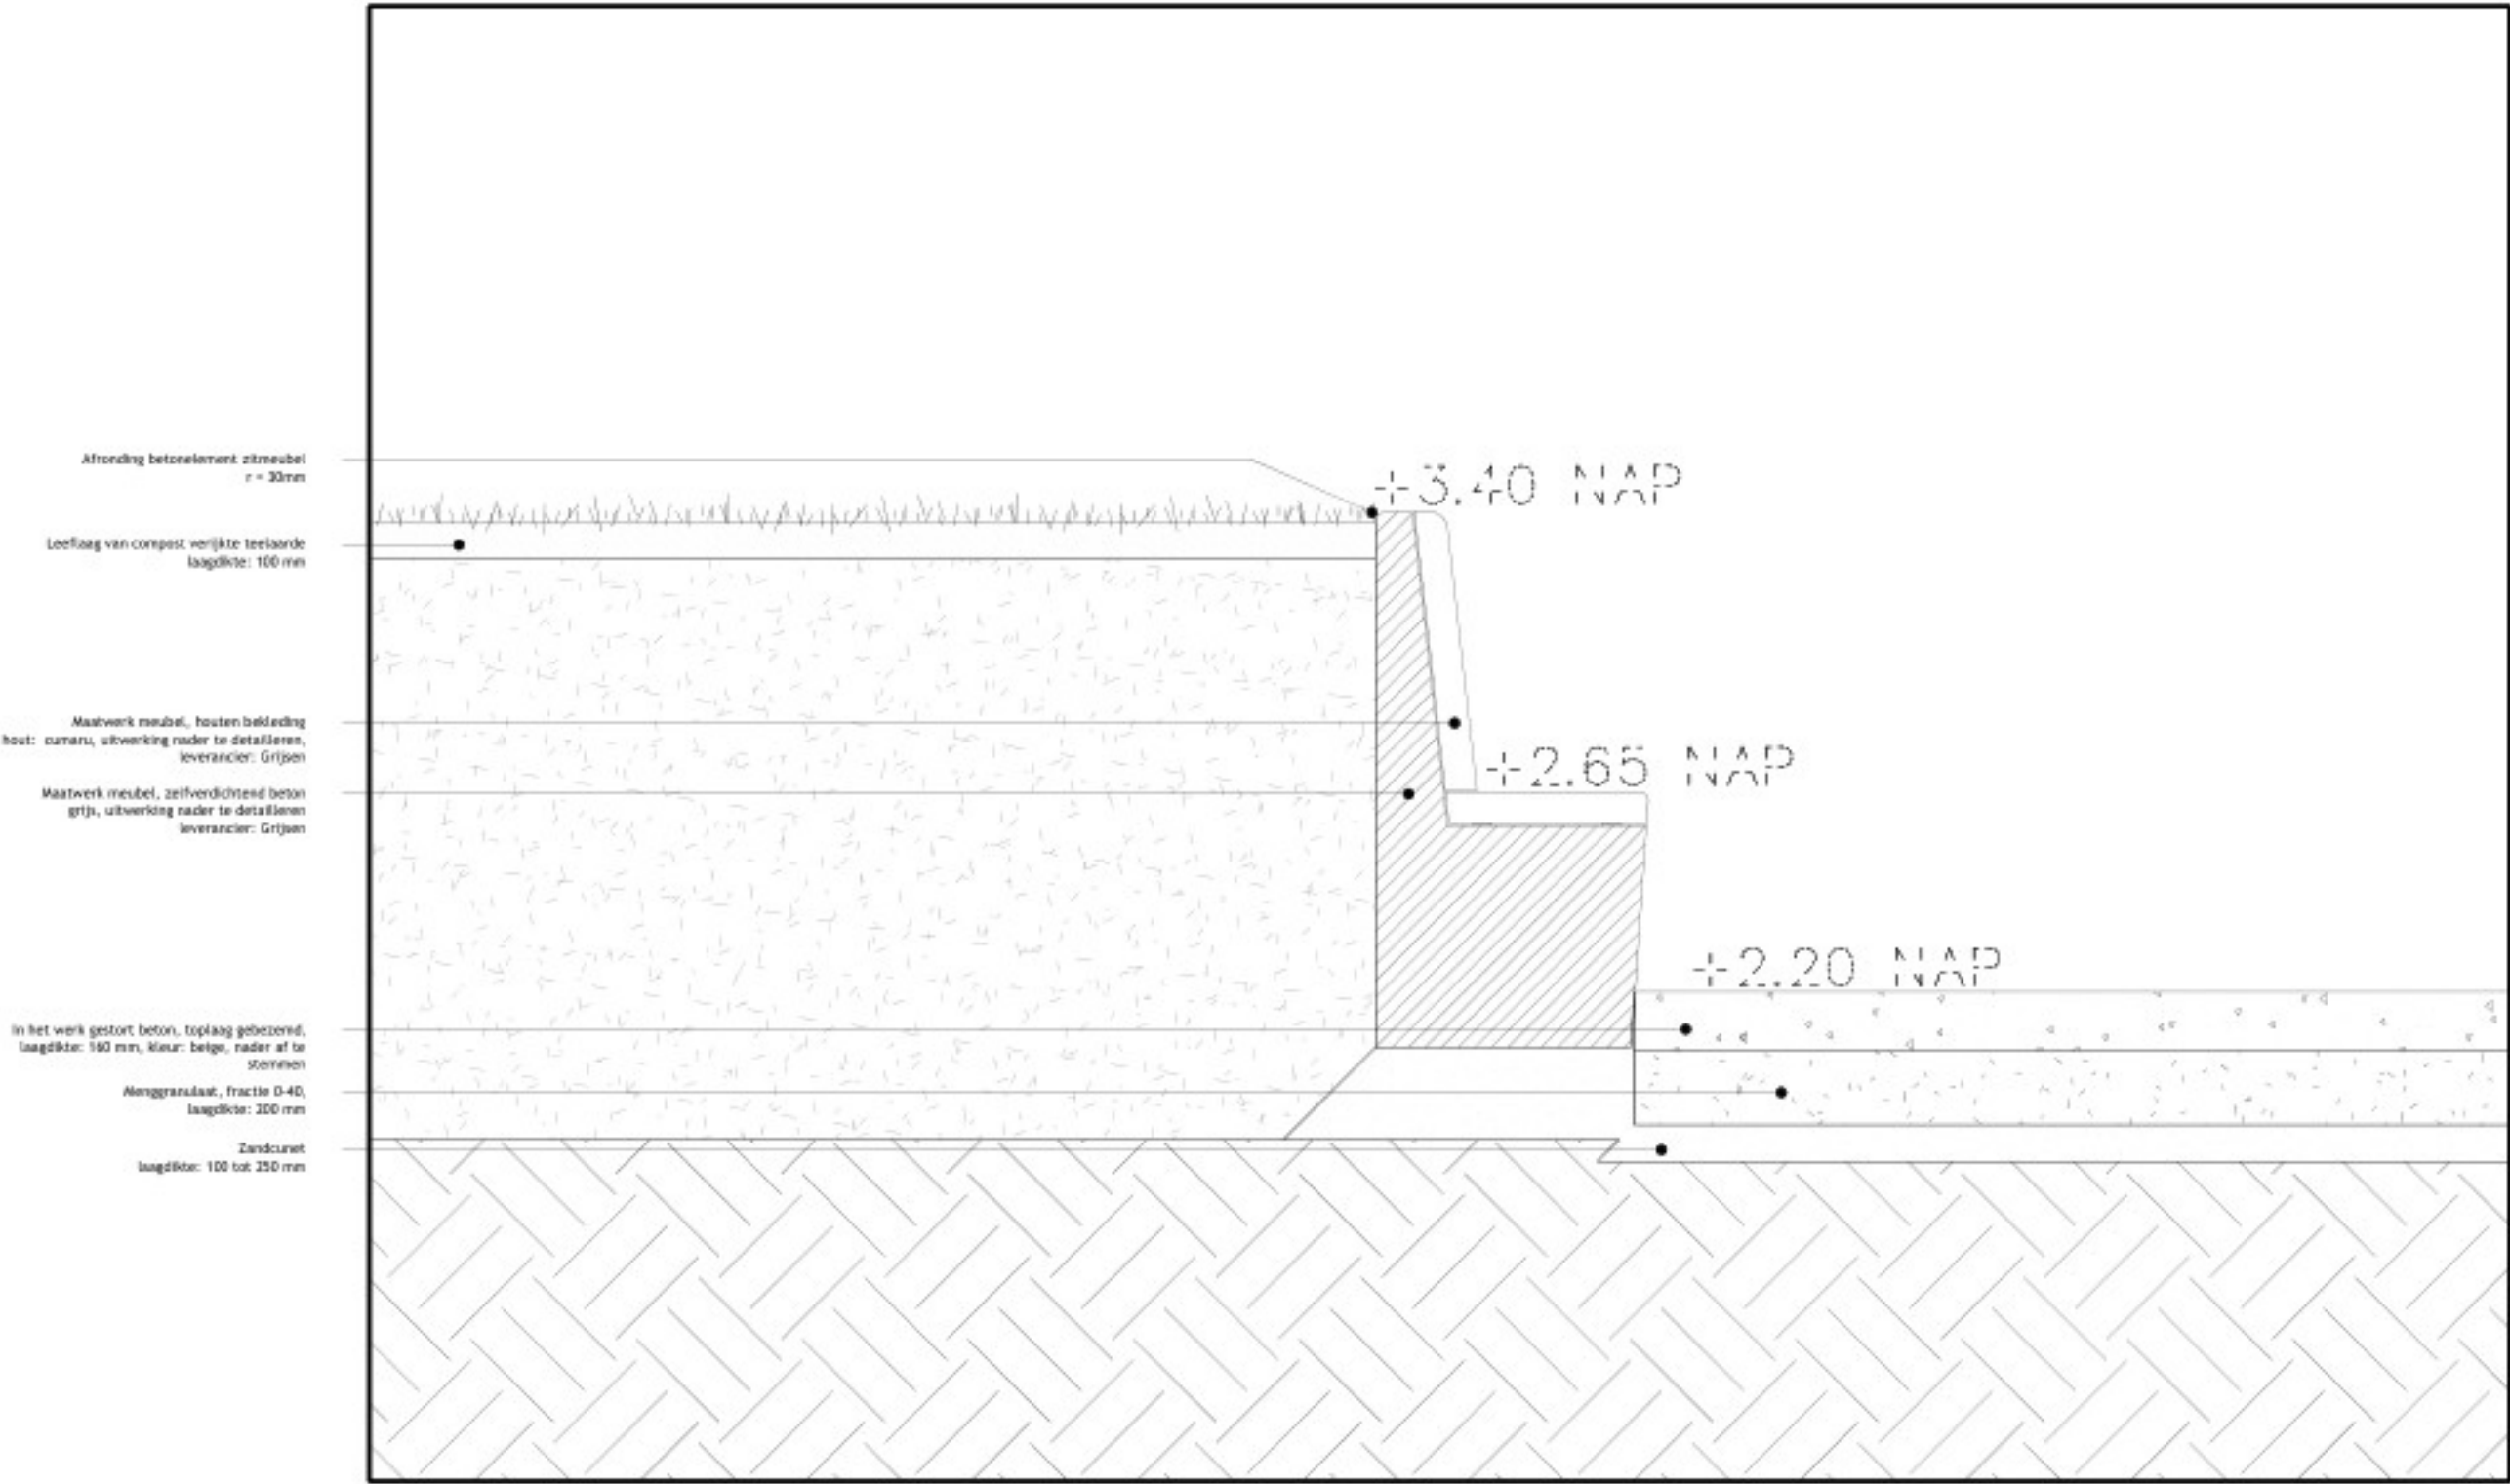


Detail 1.2 (schaal 1:20)

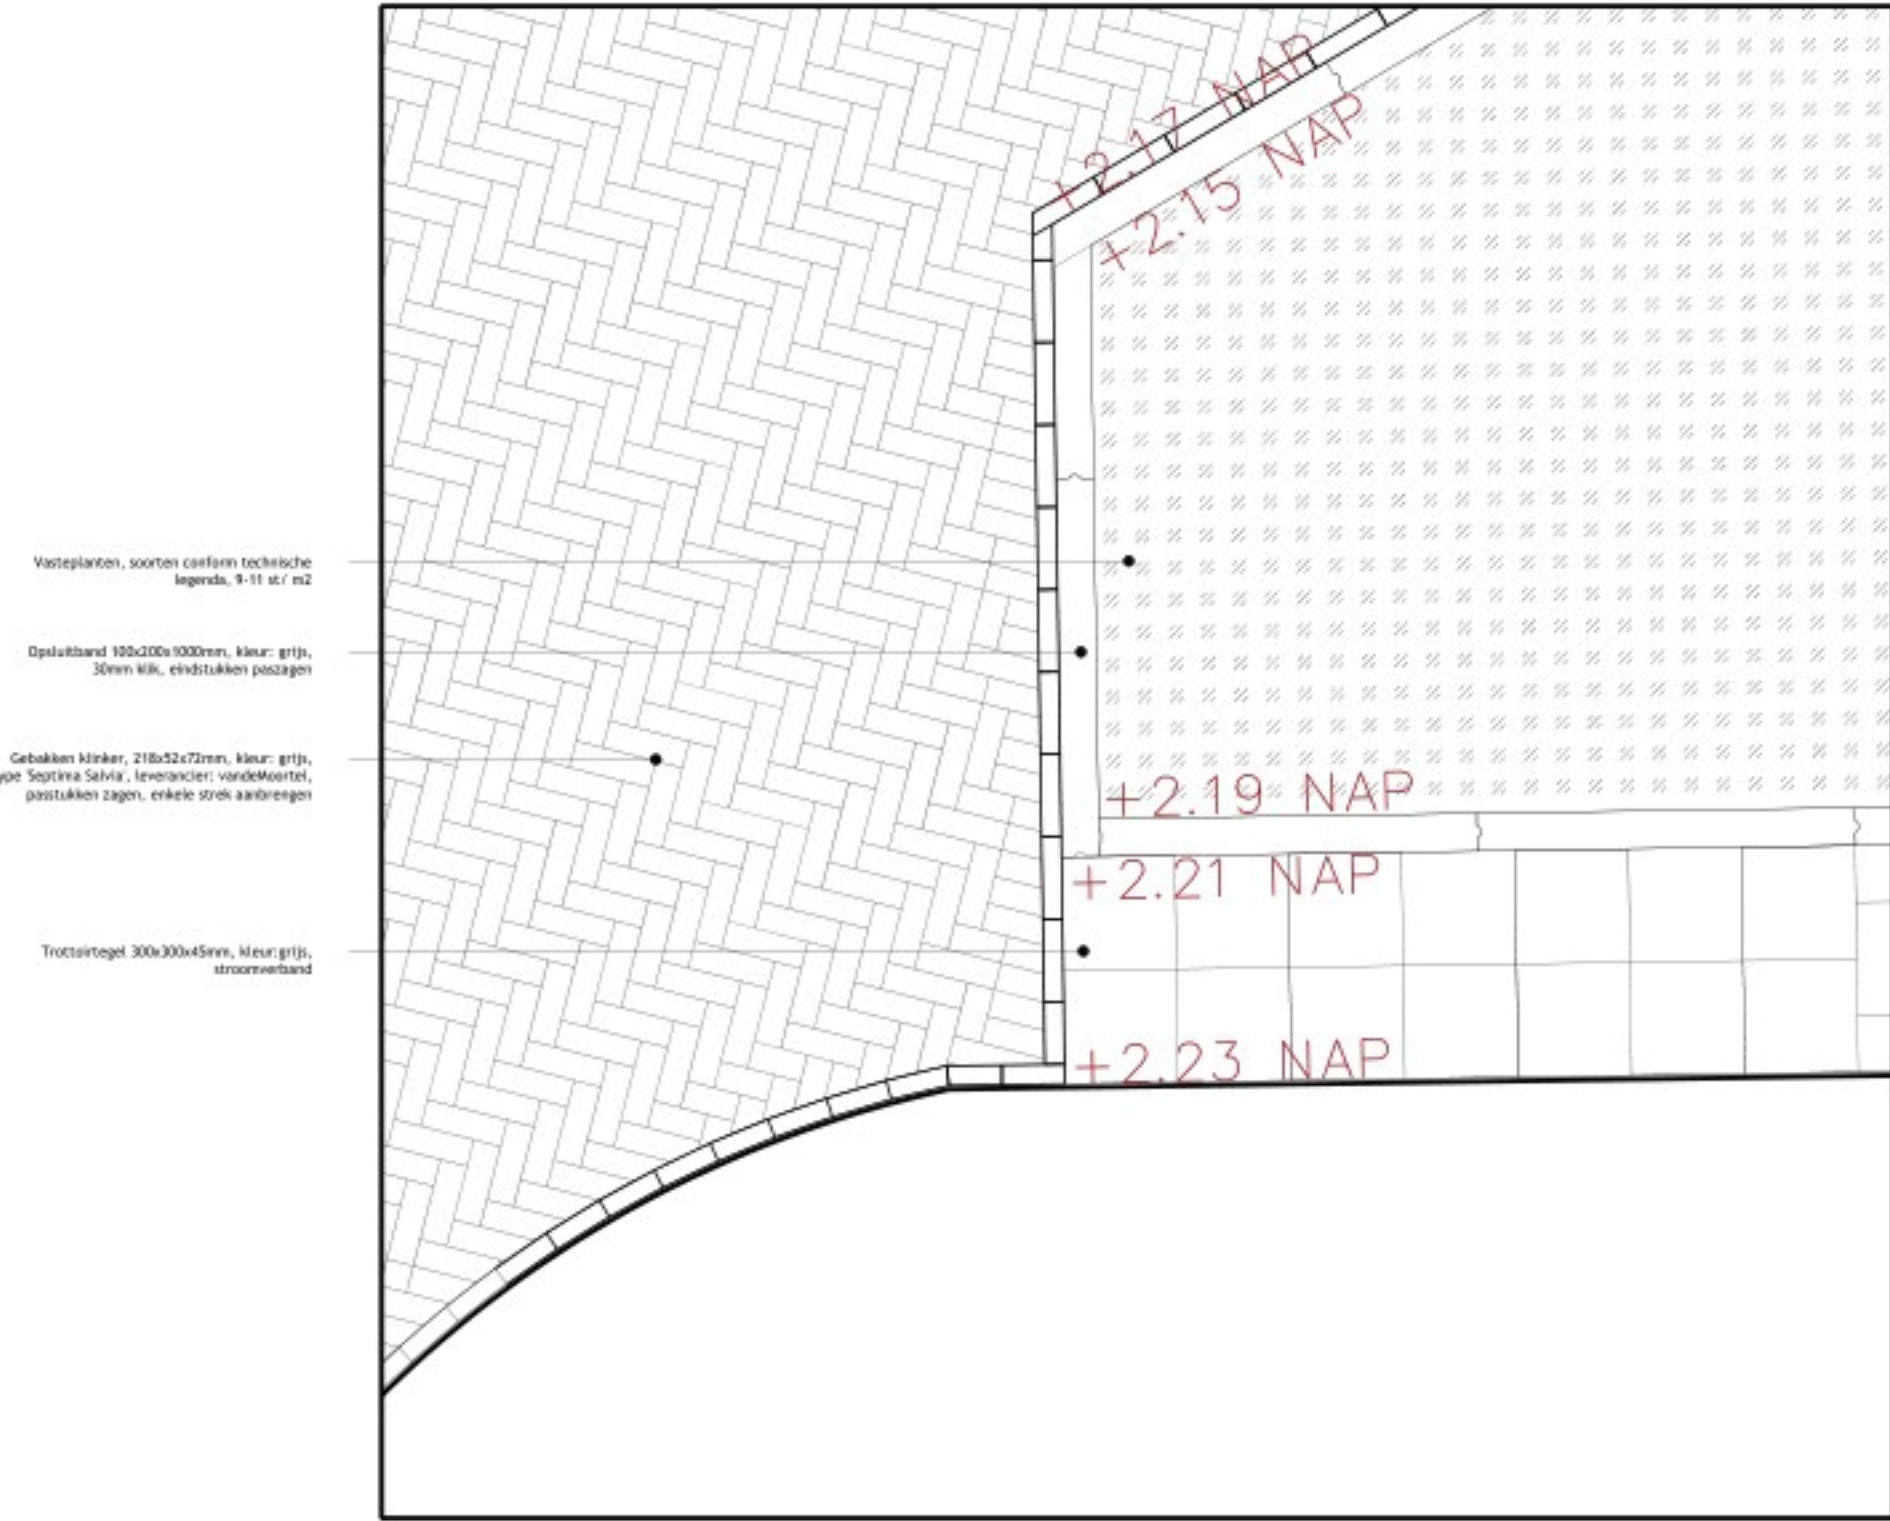



Detail 1.4 (schaal 1:20)

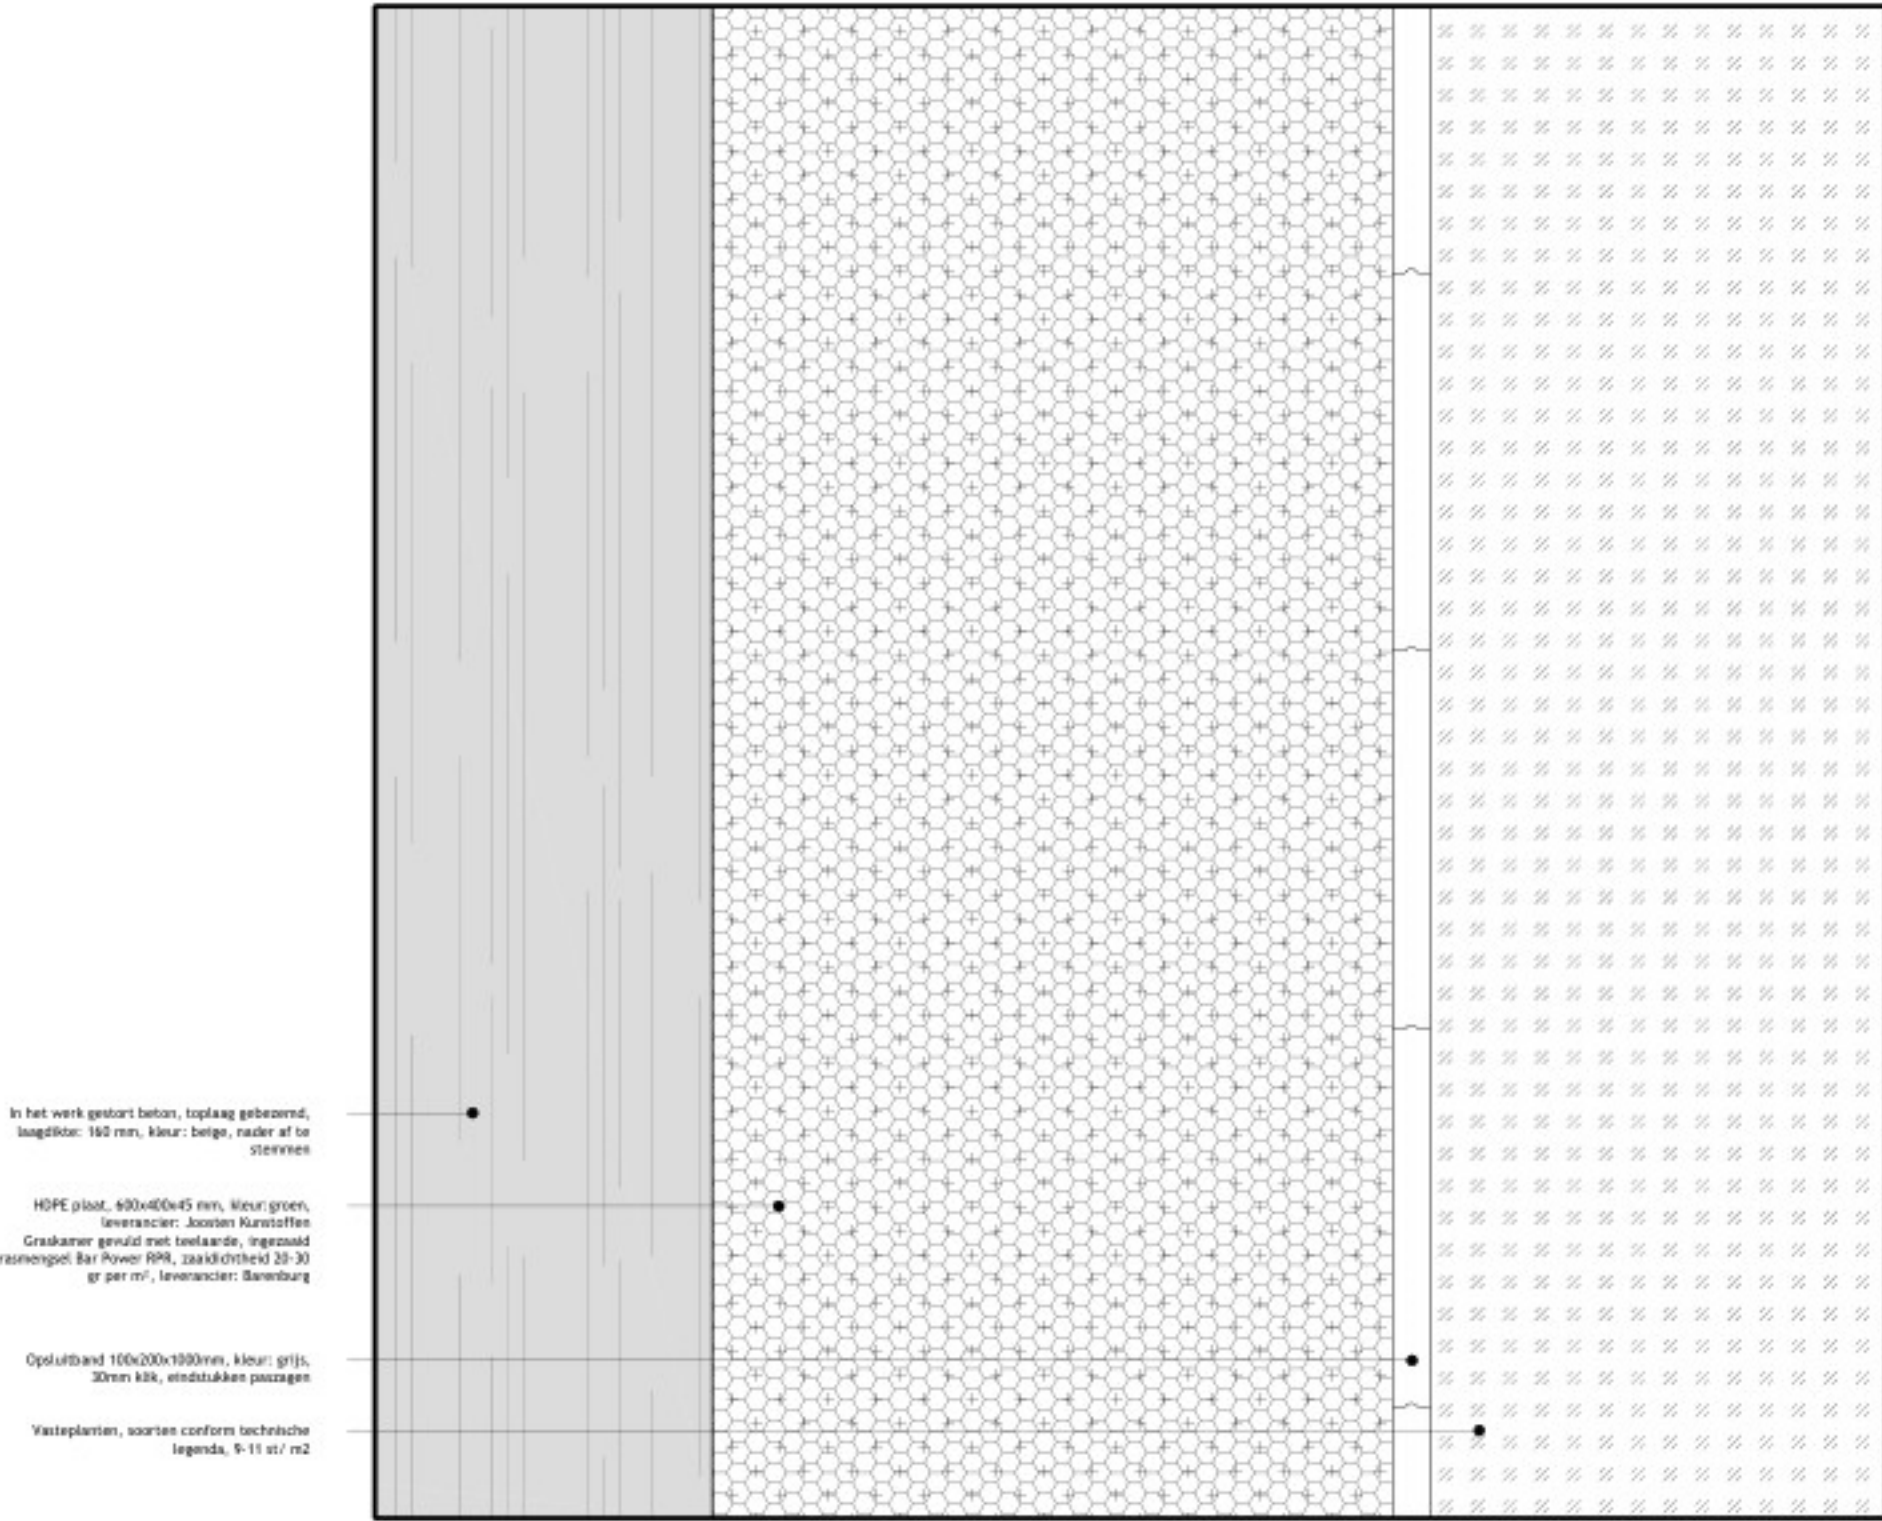

Principeprofiel 1.3 Slagenlandschap (schaal 1:20)

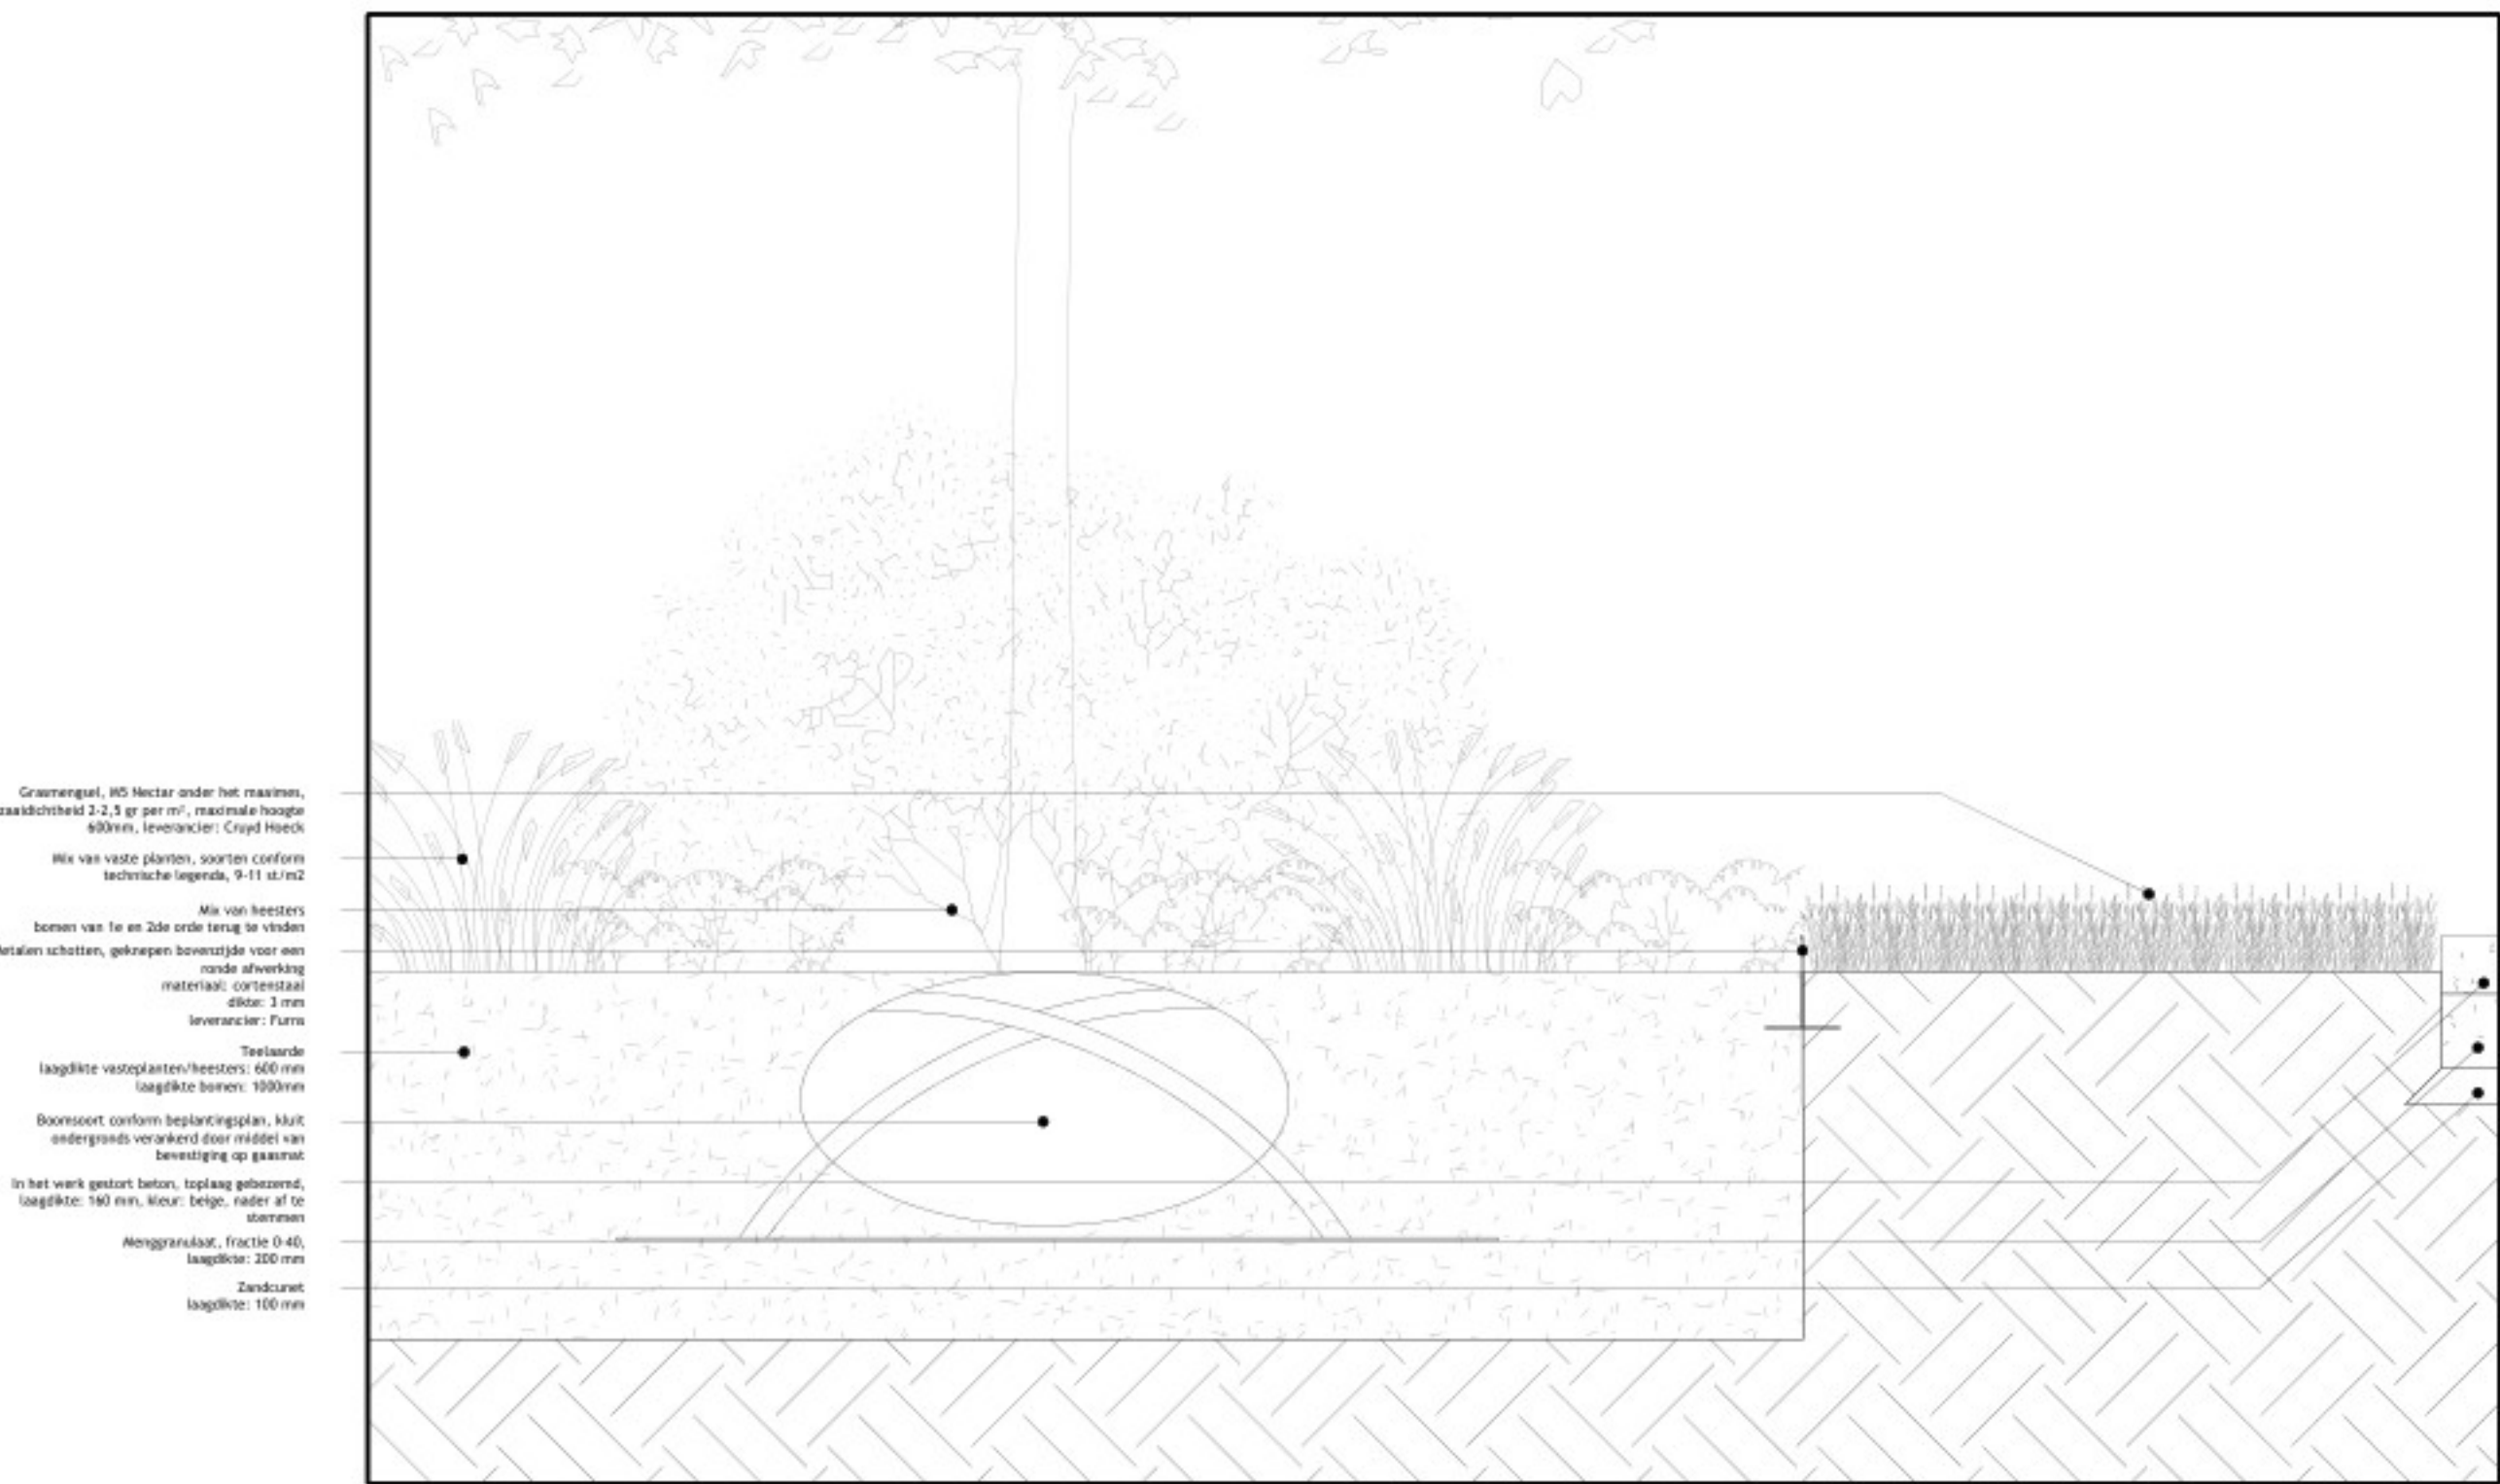

Principeprofiel 1.4 Meubel Leest (schaal 1:20)

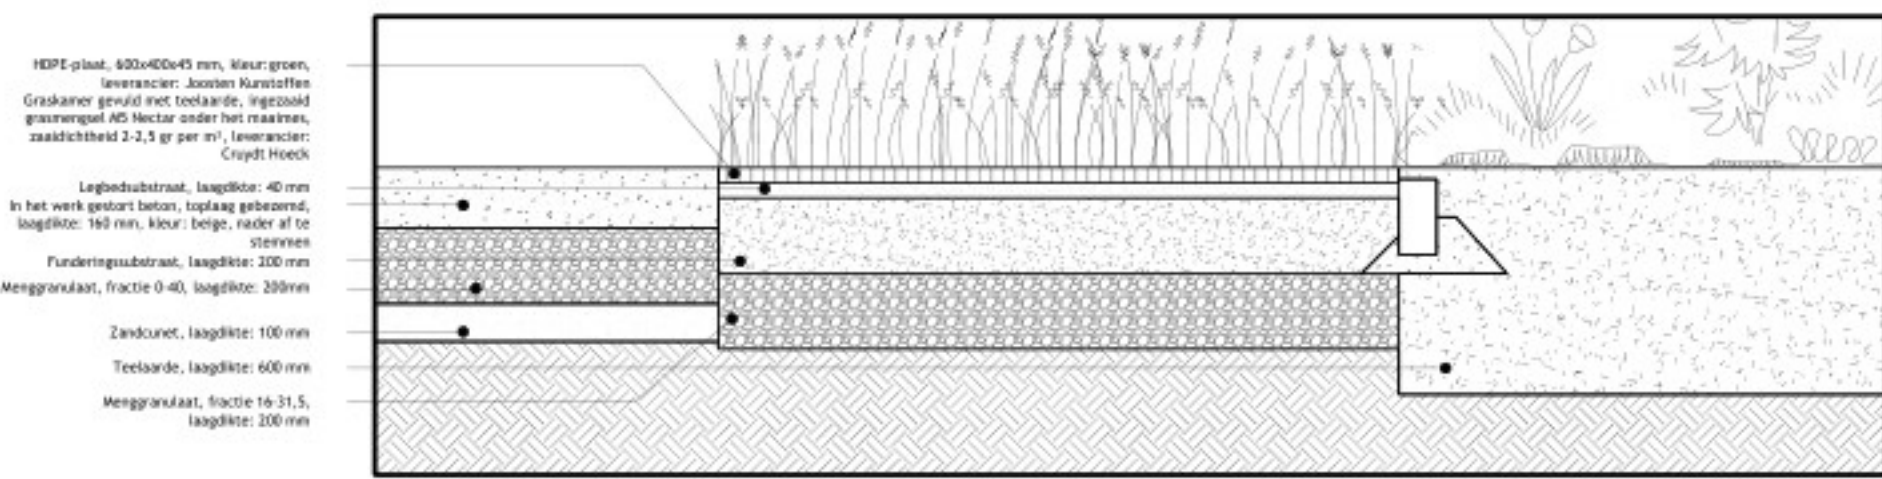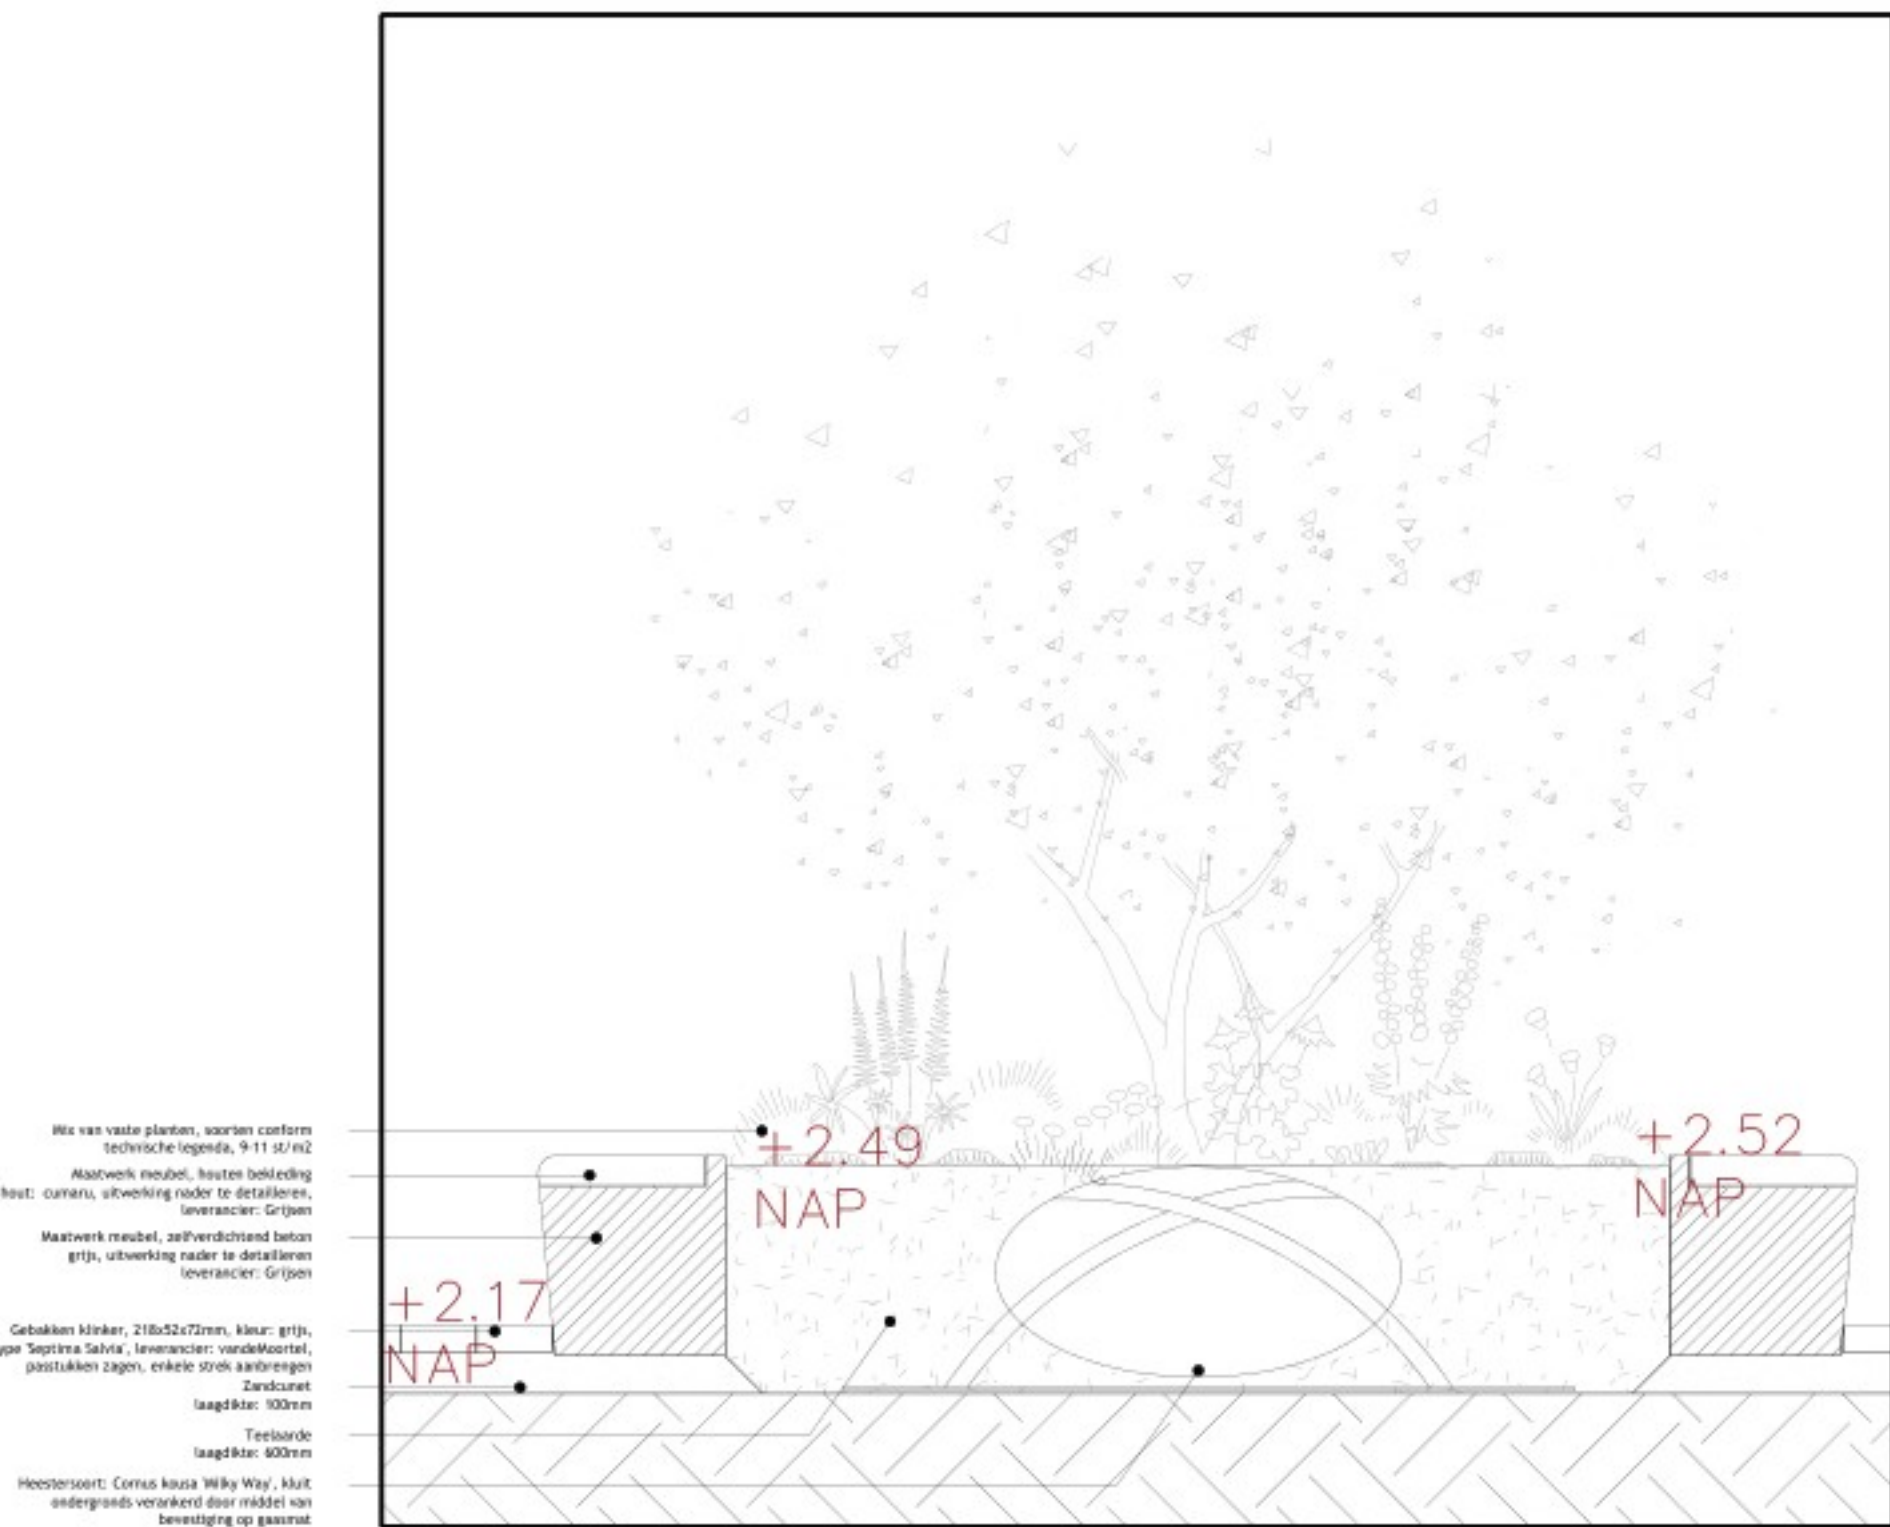

burobol

Plangebied



Onderliggende documenten

naam	datum	bron
Tekeningnaam	DATUM	BRON

Project

fasen + onderdeel	datum
D0 Details	22-11-2024
projectnummer	gewijzigd
461	03-12-2024

Opdrachtgever

Gemeente Waalwijk	bladnummer	04
	schaal	1:20
	papierformaat	A0 - Landscape
	maten in meters	hoogtepunten in meters t.o.v. NAP