

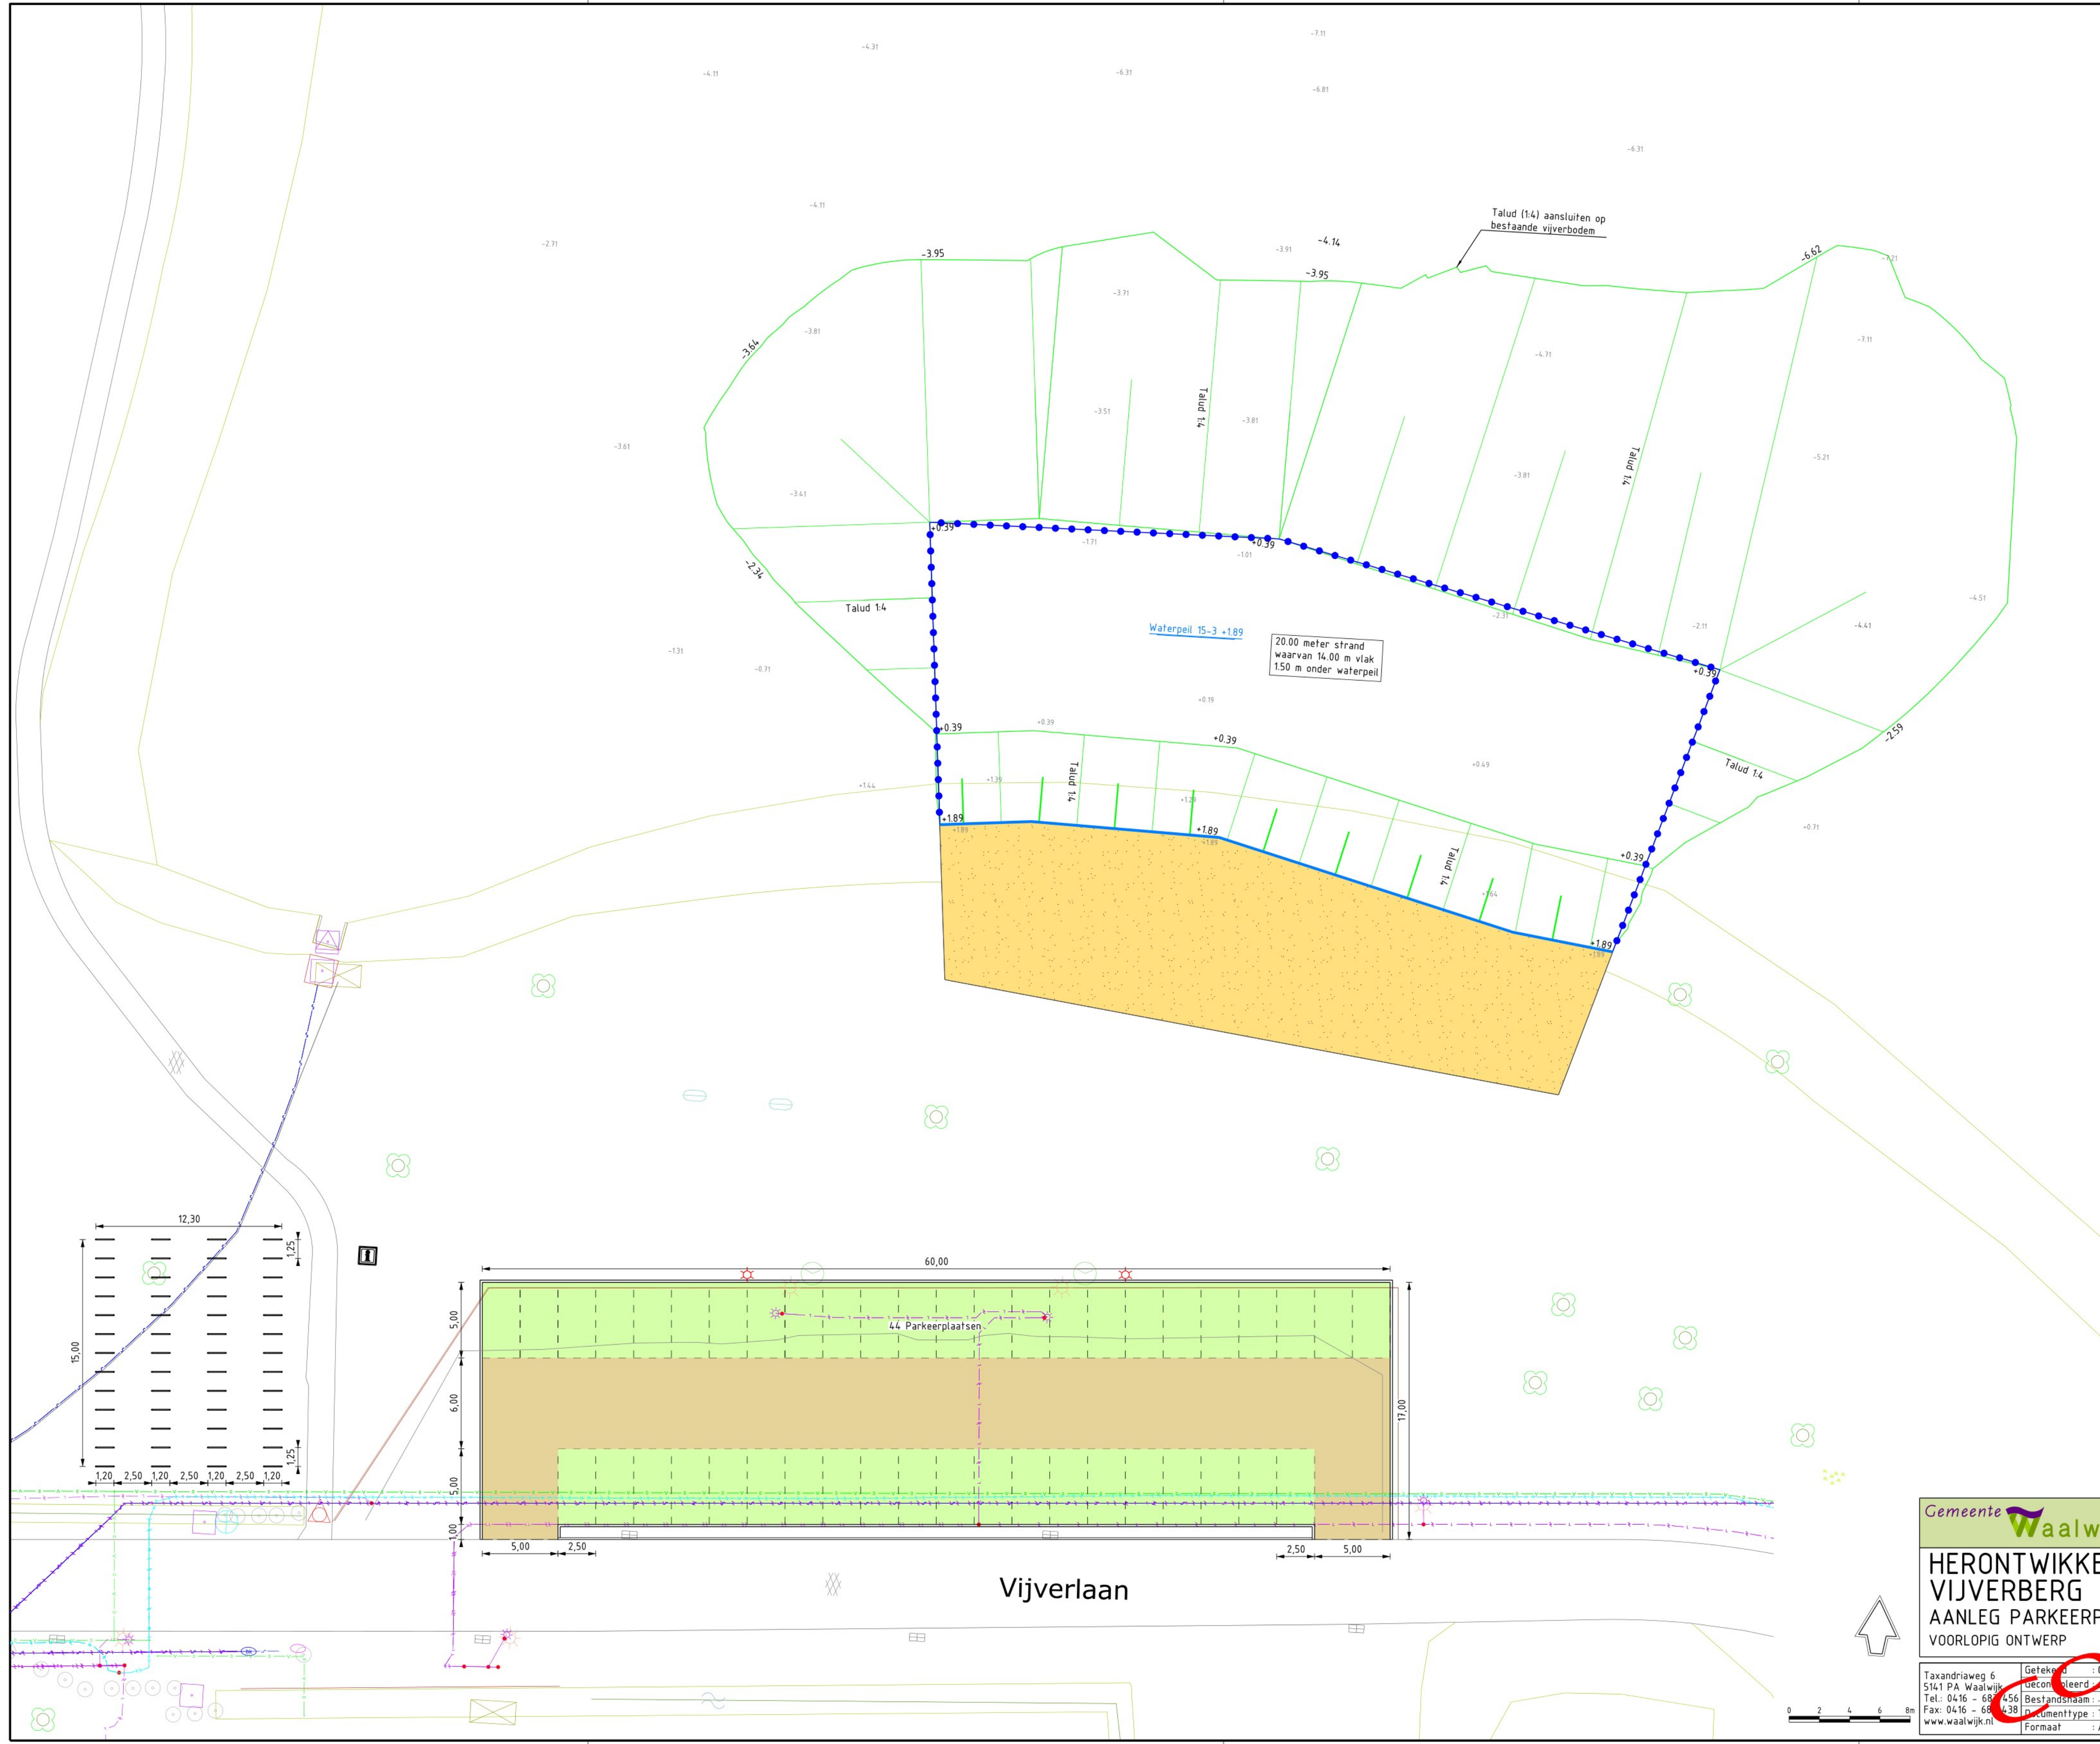


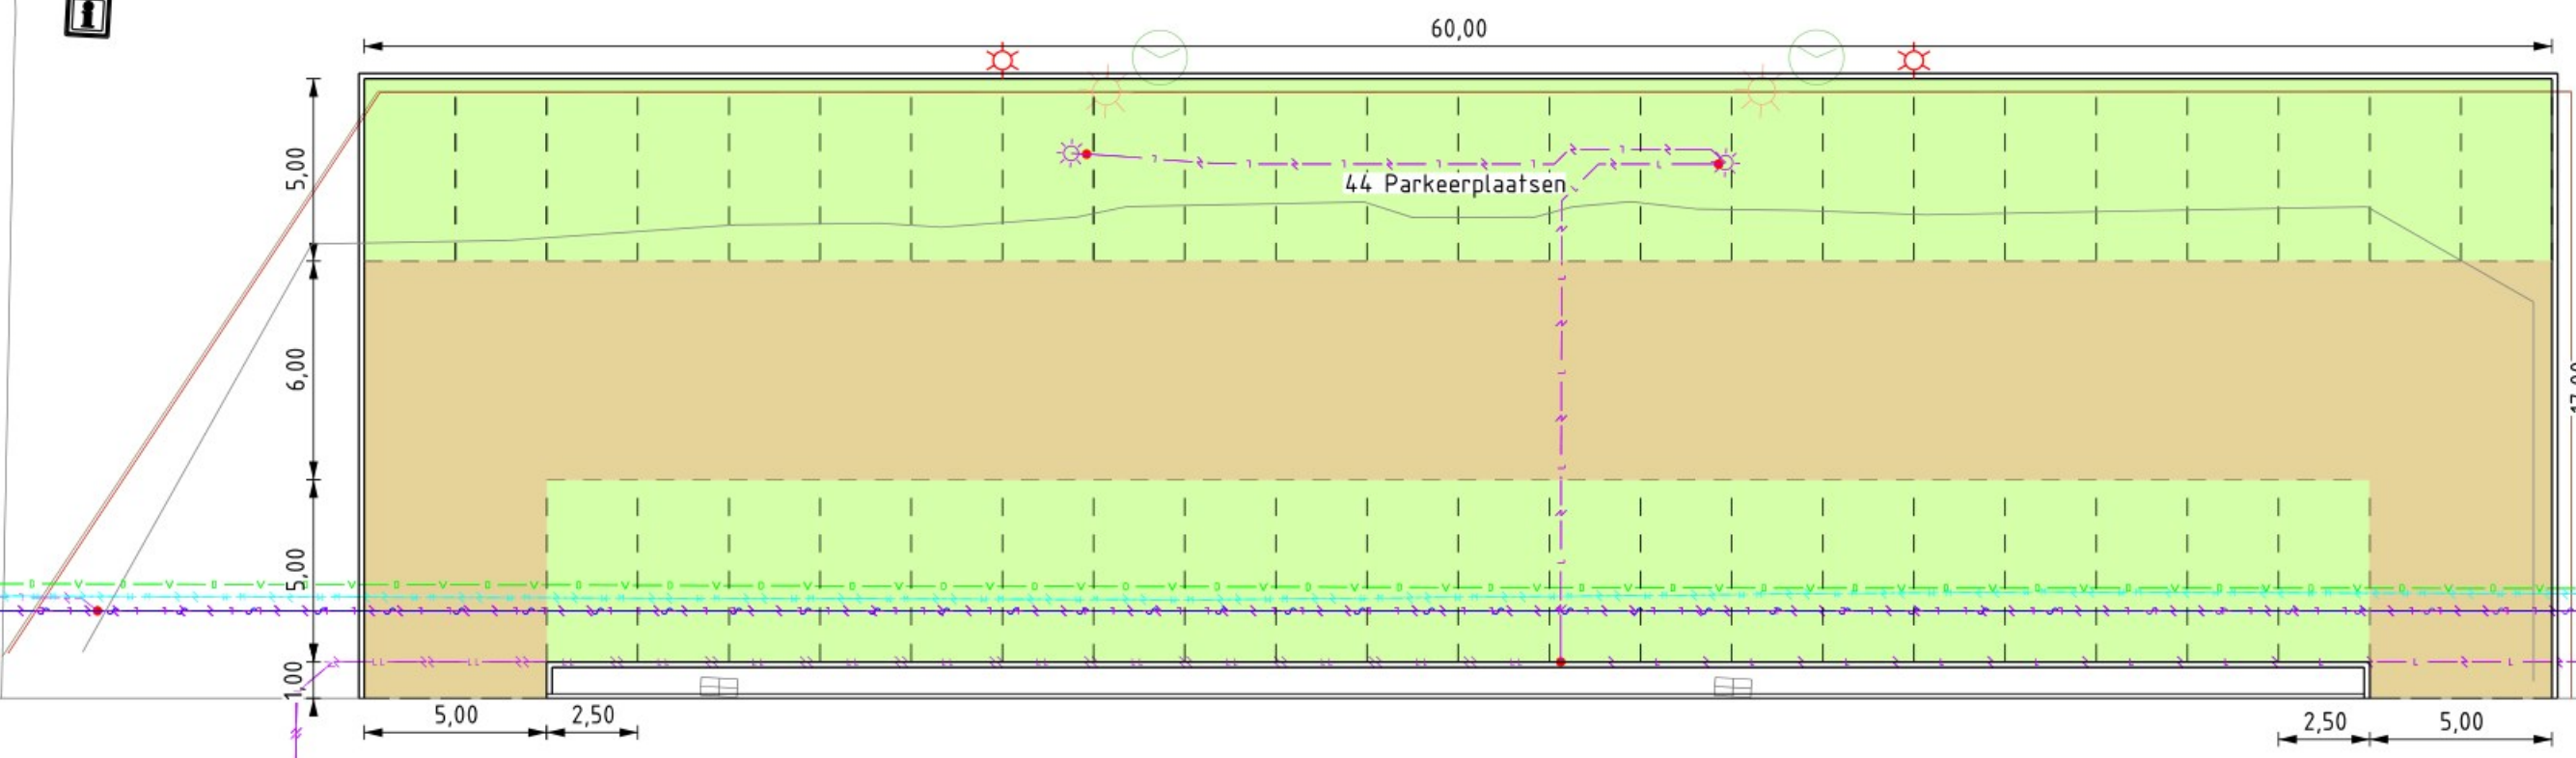

- VERKLARING
- RUBAAN (BETONSTRAATSTENEN)
 - PARKEERPLAATSEN (INFILTRERENDE VERHARDING V.V. GRAS)
 - STRAND
 - NIEUWE LOCATIE TE VERPLAATSEN LICHTMAST
 - FIETSNIETJE
 - BOLLENLIJN, WATERDIEPTE 1,50m
 - WATERLIJN SURFVIJVER
 - HOOGTEMAAT BESTAANDE BODEM
HOOGTEMAAT NIEUWE BODEM

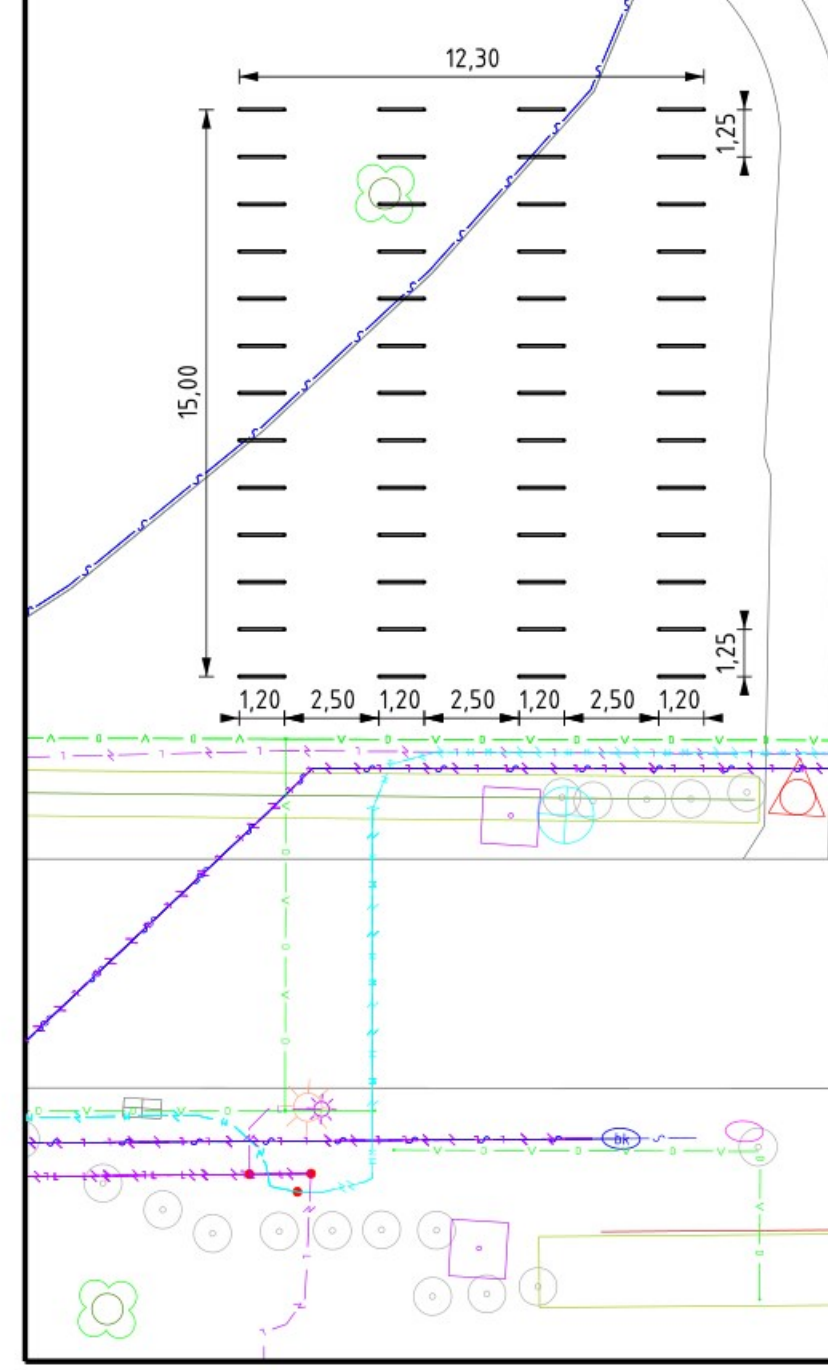

Gemeente **Waalwijk** Team Ontwerp Openbare Ruimte (TOOR)

HERONTWIKKELING LIDO TERREIN VIJVERBERG
AANLEG PARKEERPLAATS EN STRAND
VOORLOPIG ONTWERP

Taxandriaweg 6 5141 PA Waalwijk Tel: 0416 - 684456 Fax: 0416 - 684438 www.waalwijk.nl	Getekend : G Beoordeld : V Bestandsnaam : .dgn Documenttype : TEKENING Formaat : A1	Status : Concept Datum : 19-04-2024 Bladnummer : 1 van 1 Projectnummer : 1920 Schaal : 1:200	Tekeningnummer: 1920-3101-0
---	---	--	---------------------------------------

